

PLAN DE MASSE



Groupe ActionLogement

SOCIÉTÉ DAUPHINOISE
POUR L'HABITAT
34, AV. GUIGLIASCO
38130 ECHIROLLES




22 Duplex-Jardin®

à la vente | L'Ordre des Architectes | CARRÉ DE L'HABITAT

GARAGE EN SOUS-SOL



Échelle 1/50
Longueur 5 m
Largeur 3 m

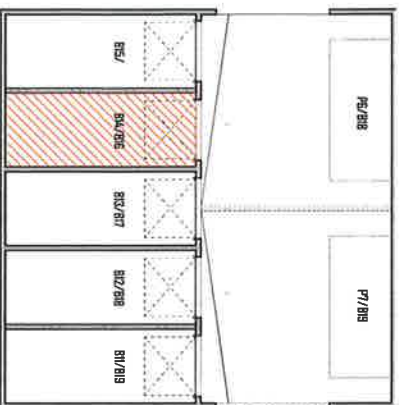

Échelle 1/200
Longueur 2 m

PLAN MASSE ET JARDIN

Échelle 1/50
Longueur 5 m
Largeur 3 m

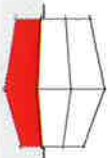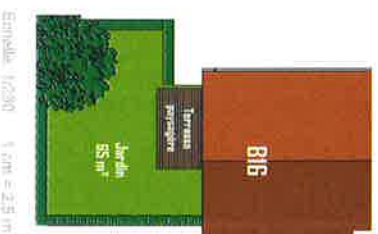

CHAVANOZ
LES CARRÉS DU
CONFLUENT
Be happy*!



Illustration non contractuelle. Modifications possibles suivant prescriptions des services techniques.


VOTRE DUPLEX-JARDIN®

SDH

Groupe ActionLogement

SOCIÉTÉ DAUPHINOISE
POUR L'HABITAT
34, Av. Grugliasco
38130 ECHIROLLES

B16

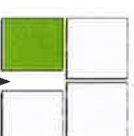

Agence de Saint Priest
11 rue Arrie Cotton
69800 SAINT-PIERRE
04 72 47 32 00
info.alpes@carre-habitat.com

Recevez nos offres et conseils
sur les réseaux sociaux
facebook twitter youtube
carre-habitat.com

CARRÉ
De l'habitat





L'art de vivre en Duplex-Jardin®



CARRÉ
De l'habitat

04 72 47 32 00

REZ DE JARDIN

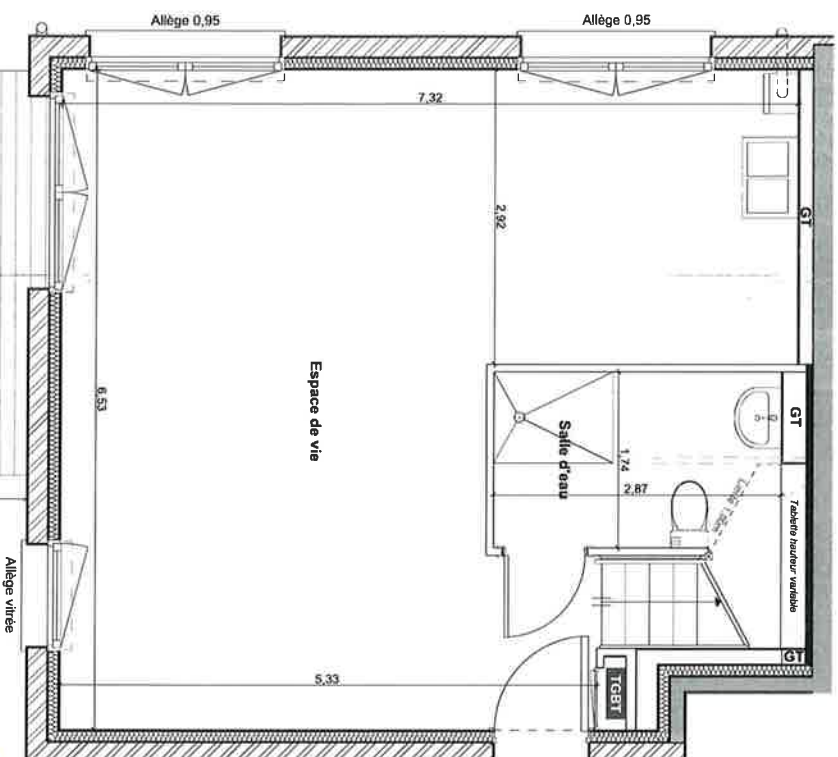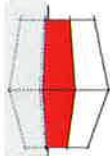

ETAGE

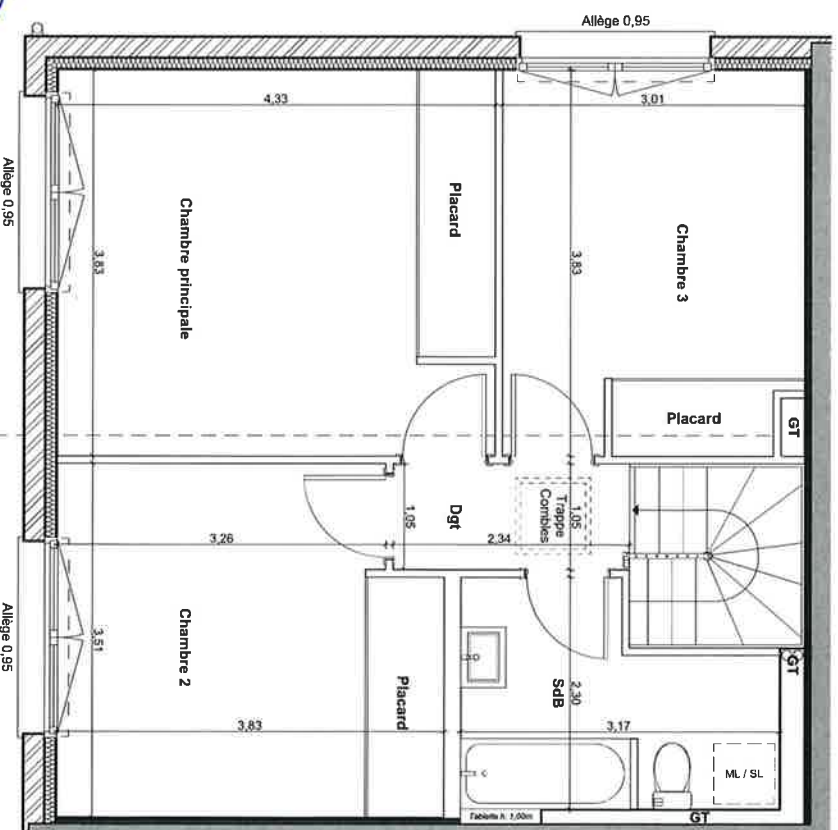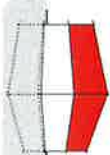


SDH
Groupe Actionlogement
SOCIÉTÉ DANAPIHOISE
POUR L'HABITAT
34, AV. GRUGHISSO
38130 ECHIROLLES




	Pièces	S. Habitables (m²)	S. Utiles (m²)
RDC			
	Espace de vie	38,61	38,61
	Salle d'eau	4,61	6,44
		43,22 m²	45,05 m²
Etage			
	Chambre 2	12,81	12,81
	Chambre 3	11,32	11,32
	Chambre principale	16,56	16,56
	Dgt	2,46	2,46
	Sdb	6,04	6,04
		49,19 m²	49,19 m²
		92,41 m²	94,24 m²

GARAGE EN SOUS-SOL

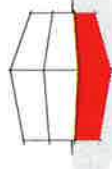

Bâtiment B
Garage: 819 m² (18 m)
Plateau P23: 1250 m²

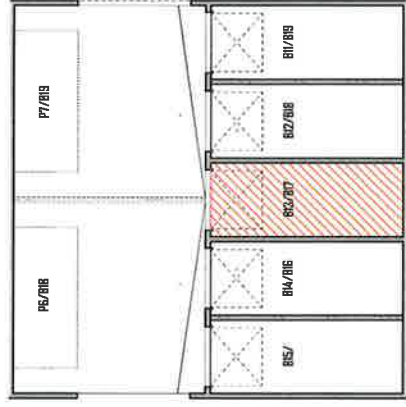

Echelle: 1/200 1 cm = 2 m


PLAN MASSE ET JARDIN



Jardin: 180 m²
Terrasse: 11 m²
Surface totale: 71 m²



Echelle: 1/500 1 cm = 5 m

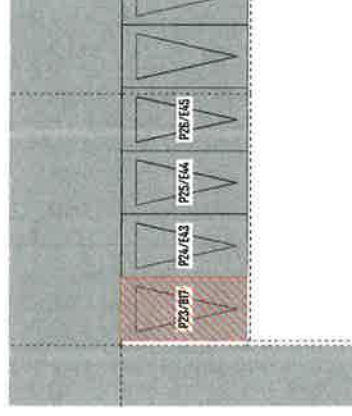

Echelle: 1/200 1 cm = 2 m



Echelle: 1/250 1 cm = 2,5 m

CHAVANOZ LES CARRÉS DU CONFLUENT

Be happy*!



Illustration non contractuelle. Modifications possibles suivant prescription des services techniques

VOTRE DUPLEX-JARDIN®

B17



Groupe Action Logement

SOCIÉTÉ DAUPHINOISE
POUR L'HABITAT
34, Av. Grugliasco
38130 ECHIROLLES




Agence de Saint Priest
11, rue André Cottin
69800 SAINT-PIERRE
04 72 47 32 00
info.alpes@carre-habitat.com





REZ DE JARDIN



ETAGE

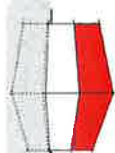

Pièces	S. Habitable (m²)	S. Utiles (m²)
RDC		
Entrée	3.43	3.43
Espace de vie	43.25	43.25
Salle d'eau	4.67	6.51
	51.35 m²	53.19 m²
Etage		
Chambre 2	13.73	13.73
Chambre 3	9.21	9.21
Chambre principale	17.04	17.04
Dgt	2.82	2.82
Sdb	6.45	6.45
	49.25 m²	49.25 m²
	100.60 m²	102.44 m²

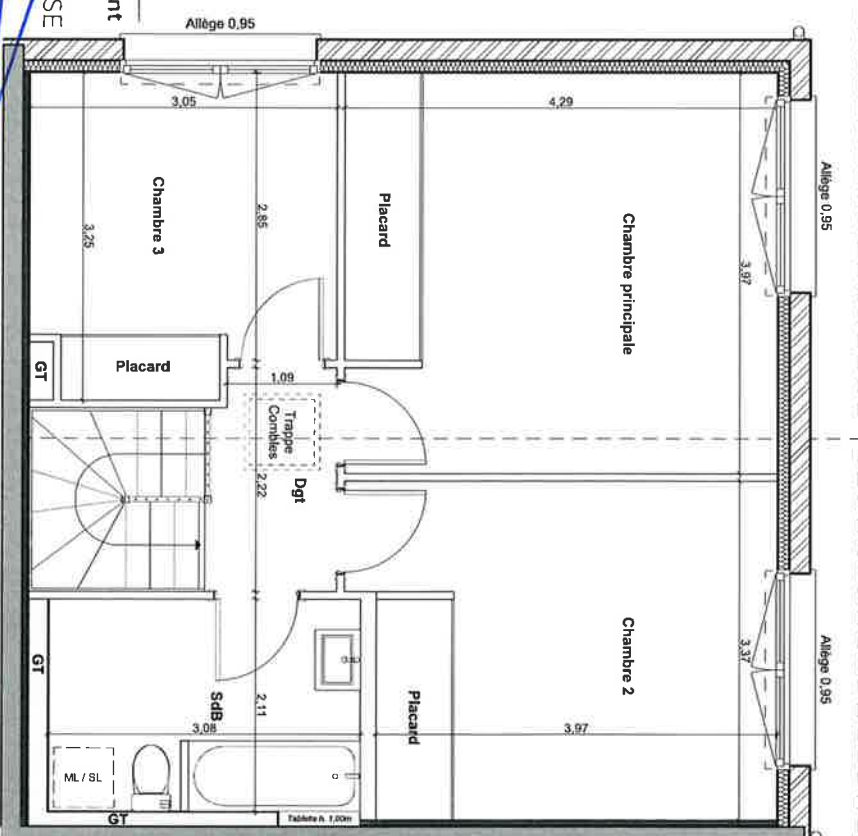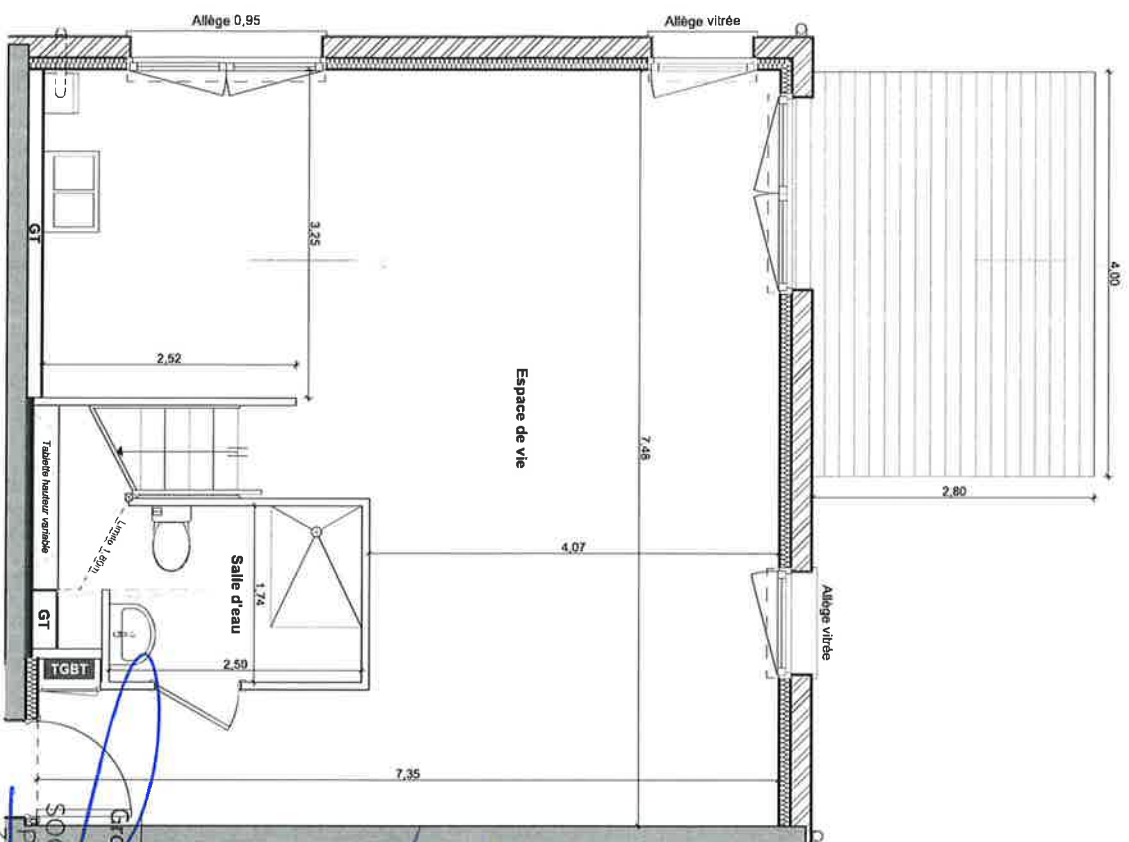

SDH
Groupe Actionlogement
SOCIÉTÉ DAACHINOISE
POUR L'HABITAT
34, Av. Grugliasco
38130 ECHIROLLES




Document non contractuel. Des modifications sont susceptibles d'être apportées à ce plan, en fonction des nécessités techniques de la réalisation, tant en ce qui concerne les dimensions, l'usage que l'équipement.

Les surfaces indiquées sont approximatives. Les remises, soffits, faux-plafonds, canalisations, l'emplacement des équipements sont indiqués à titre indicatif, ainsi que la présence de portes et/ou de fenêtres dans les parties.

Echelle 1/50 : 1cm = 0,50m

GARAGE EN SOUS-SOL

Bâtiment B:
Garage B12: 22,19 m²
Pavillon B16: 14 m²

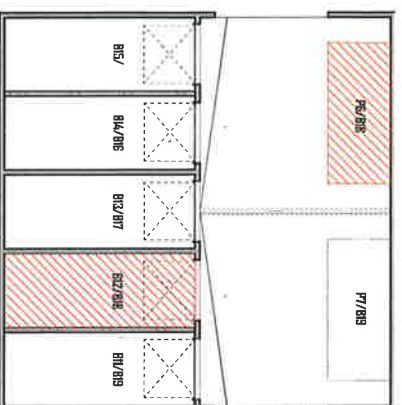


Echelle: 1/200 1 cm = 2 m

PLAN MASSE ET JARDIN

Jardin: 24 m²
Terrasse: 11 m²
Surface totale: 65 m²



Echelle: 1/500 1 cm = 5 m

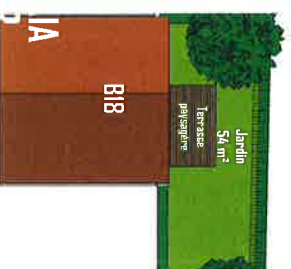

Echelle: 1/250 1 cm = 2,5 m



CHAVANOZ
LES CARRÉS DU
CONFLUENT


Be happy*!



Illustration non contractuelle. Modifications possibles suivant prescription des services techniques

VOTRE DUPLEX-JARDIN®

B18

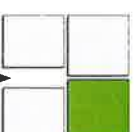

SDH

Groupe Actionlogement

SOCIÉTÉ DAUPHINOISE
POUR L'HABITAT
24, AV. GRUGLIASCO
130 ECHIROLLES

L'art de vivre en Duplex-Jardin®

CARRÉ
De l'habitat

SC 1006

VUE 2

Ref. 2-1038-2079

Agence de Saint Priest
11 rue Aime Cotton
69800 SAINT-PIERRE
04 72 47 32 00
info.alpes@carre-habitat.com

Site: www.carre-habitat.com
f t p y i
carre-habitat.com

CARRÉ
De l'habitat

GRANDE ÉCOLOGIE
2012



REZ DE JARDIN



ETAGE



	Pieces	S. Habitrables (m²)	S. Utiles (m²)
RDC	Entree	3,43	3,43
	Espace de vie	43,25	43,25
	Salle d'eau	4,67	6,51
		51,35 m²	53,19 m²
Etage	Chambre 2	13,73	13,73
	Chambre 3	9,21	9,21
	Chambre principale	17,04	17,04
	Dgt	2,82	2,82
	Sdb	6,45	6,45
		49,25 m²	49,25 m²
		100,60 m²	102,44 m²

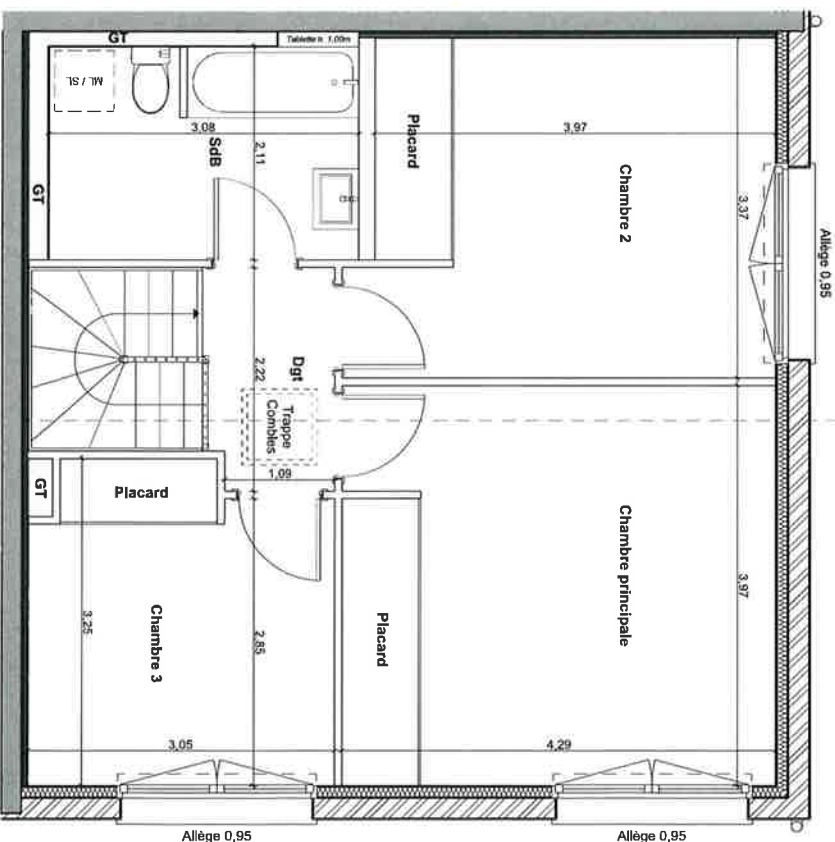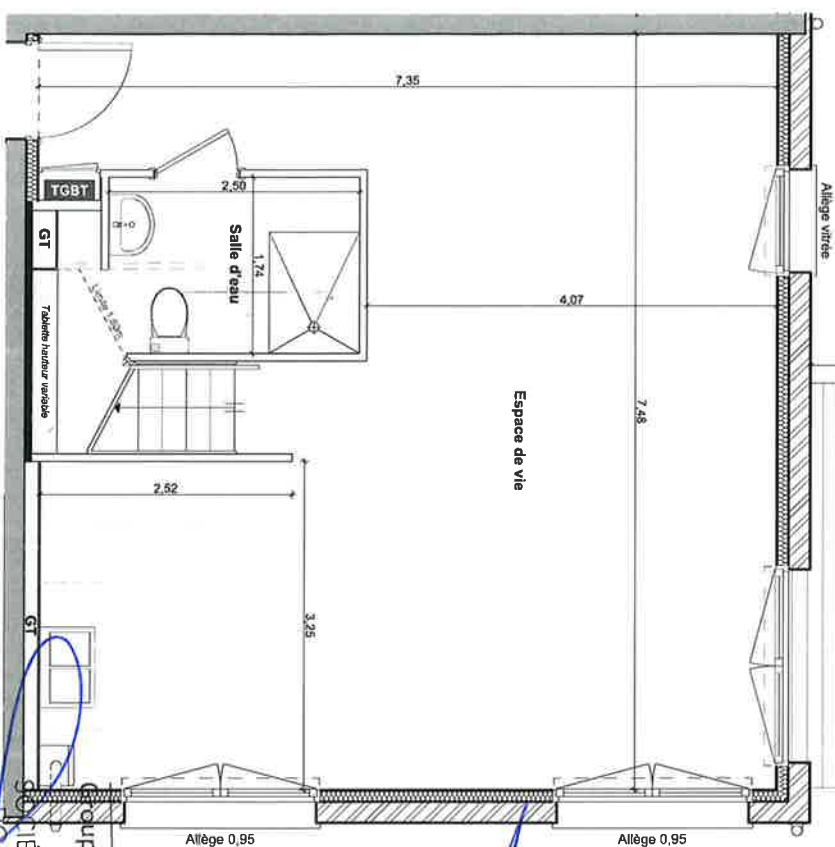

SDH

Groupe Actionlogement

SAISON DAUPHINOISE
POUR L'HABITAT
34, AV. GRUGLIASCO
38130 ECHIROLLES




Document non contractuel. Des modifications sont susceptibles d'être apportées à ce plan, en fonction des nécessités techniques de la réalisation, tant en ce qui concerne les dimensions libres que l'équipement.

Les surfaces indiquées sont approximatives. Les rebords, soffites, faux-plafonds, canalisations, l'emplacement des équipements sont figurés à titre indicatif, ainsi que la présence de porte et/ou tasse dans les jardins.

Echelle 1/50 : 1cm = 0,50m

GARAGE EN SOUS-SOL

Bâtiment A
Garage B11 : 22,58 m²
Places B7 : 14 m²

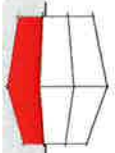


Echelle: 1/200 1 cm = 2 m

PLAN MASSE ET JARDIN

Jardin : 45 m²
Terrasse : 13 m²
Surface totale : 58 m²



Echelle: 1/500 1 cm = 5 m

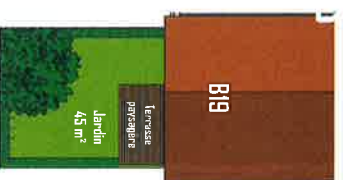

Echelle: 1/250 1 cm = 2,5 m



CHAVANAŌZ LES CARRÉS DU CONFLUENT

Be happy*!



Matières non contractuelles. Modifications possibles sans préavis des services techniques


VOTRE DUPLEX-JARDIN®

SDH

Groupe Actionlogement

SOCIÉTÉ DAUPHINOISE
POUR L'HABITAT
34 Av. Grudiasco
38130 ECHIROLLES

B19

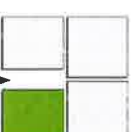

Agence de Saint Priest

11 rue Aime Cotton
69800 SAINT-PIERRE

04 72 47 32 00

info.aides@carre-habitat.com

Sous le logo Carre Habitat, il y a une adresse :

carre-habitat.com

CARRÉ
De l'habitat

ENVIRONNEMENT
2012

L'art de vivre en Duplex-Jardin®


© 2012

V02



CARRÉ
De l'habitat

© 2012 2018 2021

REZ DE JARDIN

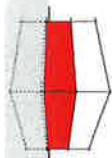

ETAGE

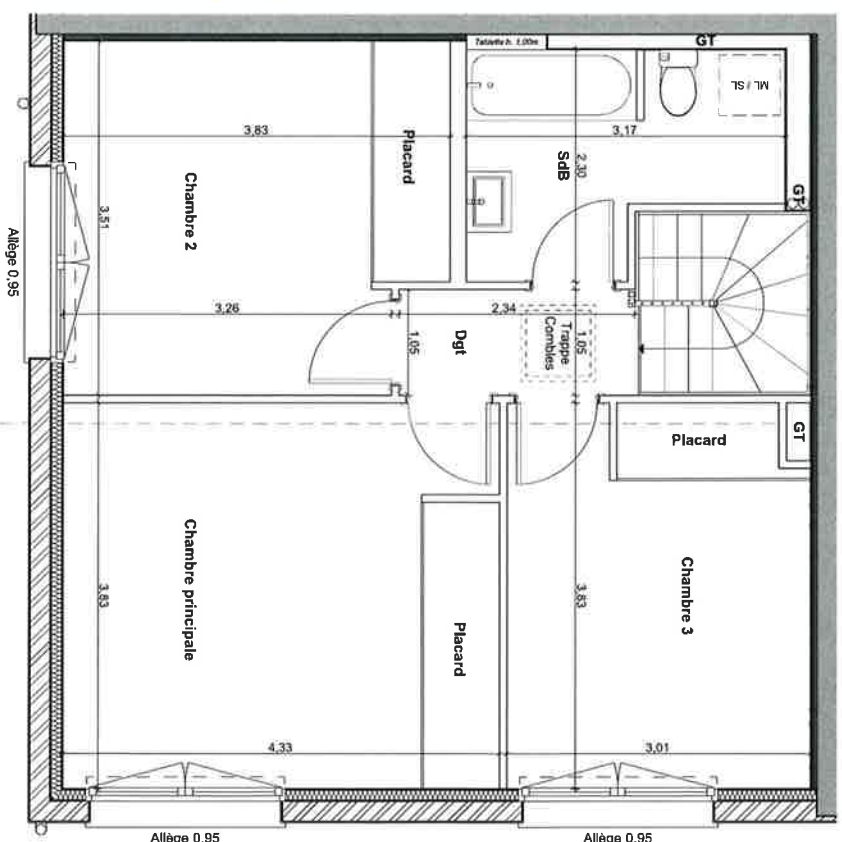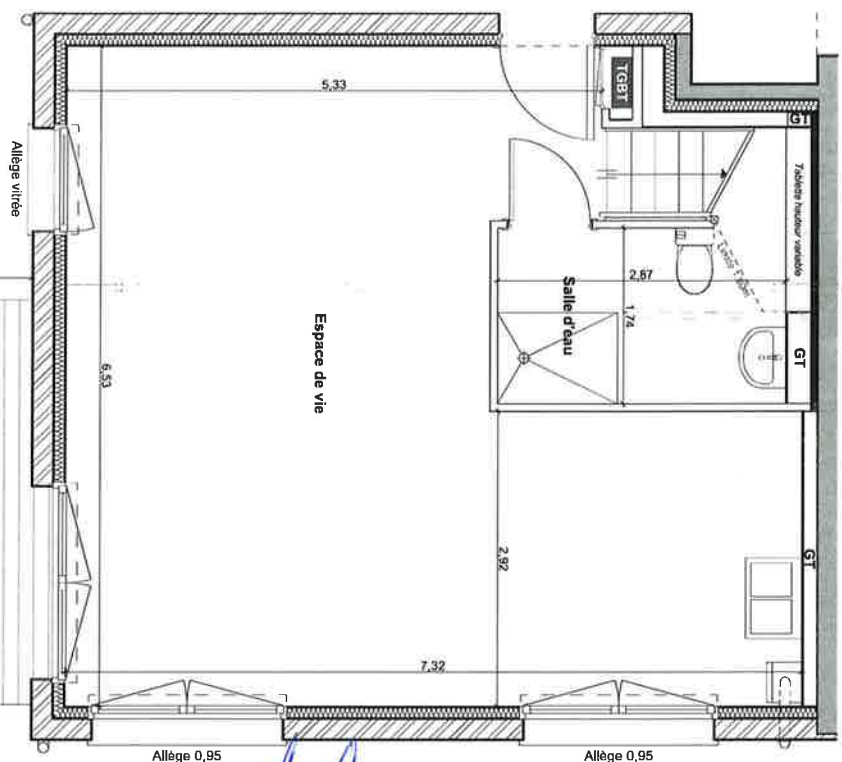

SDH

Groupe Actionlogement

SOCIÉTÉ DAUPHINOISE
POUR L'HABITAT
34, Av. Grosjean
30130 ECHIROLLES




Document non contractuel. Des modifications sont susceptibles d'être apportées à ce plan, en fonction des possibilités techniques de la réalisation. Tout en ce qui concerne les dimensions liées aux équipements, les surfaces indiquées sont approximatives. Les rebords, coffres, faux-plafonds, canalisations, emplacement des équipements sont figurés à titre indicatif, ainsi que la présence de portes et/ou tables dans les jardins.

	Pièces	S. Habitables (m²)	S. Utiles (m²)
RDC	Espace de vie	38,61	38,61
	Salle d'eau	4,61	6,44
		43,22 m²	45,05 m²
Etage	Chambre 2	12,81	12,81
	Chambre 3	11,32	11,32
	Chambre principale	16,56	16,56
	Dgt	2,46	2,46
	Sdb	6,04	6,04
		49,19 m²	49,19 m²
		92,41 m²	94,24 m²

Echelle 1/50 : 1cm = 0,50m

GARAGE EN SOUS-SOL

Bâtiment C
Garage C25
Plan de 1^{er} étage
Plancher : P11 14,5 m²

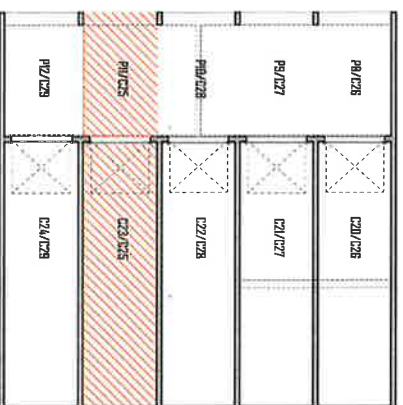

Echelle : 1/200 l'cg = 2 m

PLAN MASSE ET JARDIN

Garage : 14,5 m²
Terrasse : 21 m²
Jardin : 115 m²



Echelle : 1/500 l'cm = 5 m



Echelle : 1/250 l'cm = 2,5 m



CHAVANAÑOZ LES CARRÉS DU CONFLUENT

Be happy*!



Illustration non contractuelle. Modifications possibles suivant prescriptions des services techniques


VOTRE DUPLEX-JARDIN®

C25

SDH

Groupe Actionlogement

SOCIÉTÉ DAUPHINOISE
POUR L'HABITAT
34, Av. Grugliasco
38130 ECHIROLLES

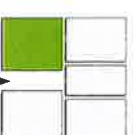

L'art de vivre en Duplex-Jardin®

4 C 214

2017

CARRÉ
De l'habitat

04 72 47 33 00

Agence de Saint Priest
11 rue Aimé Cotton
69800 SAINT-PIERRE
04 72 47 33 00
info@carre-habitat.com



Recevez nous sur les réseaux sociaux

carre-habitat.com

CARRÉ
De l'habitat

GRANDE ENVIRONNEMENT
2017

REZ DE JARDIN

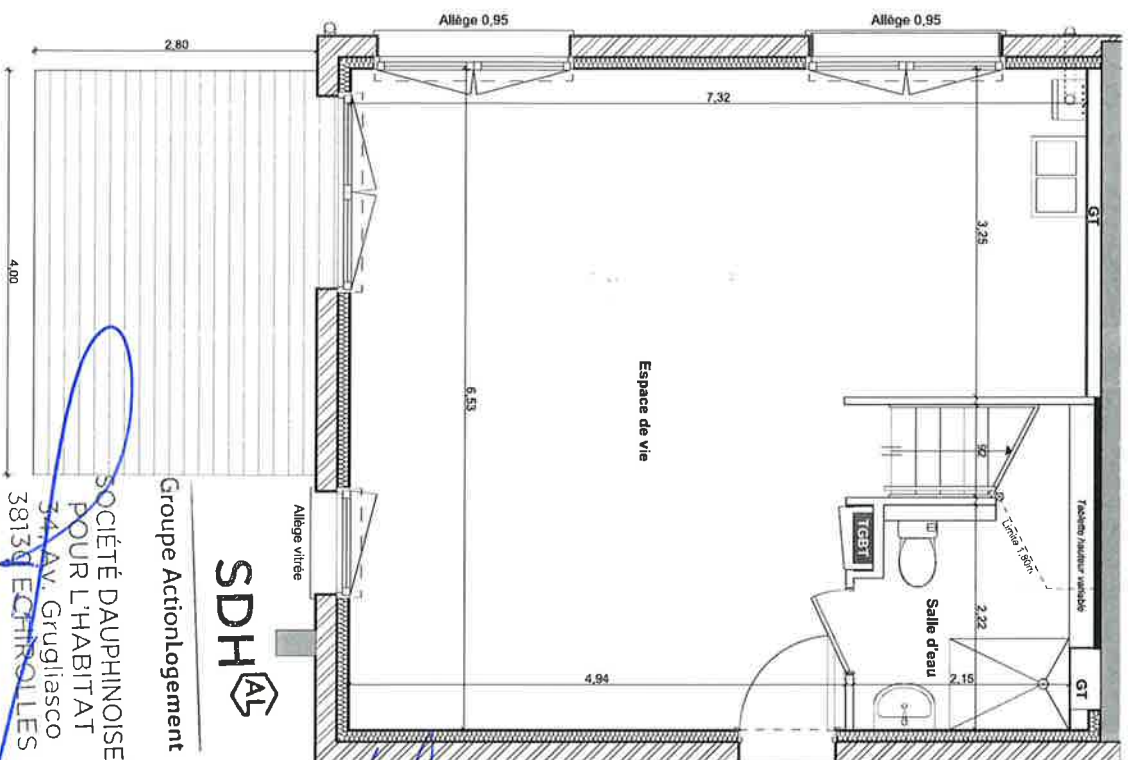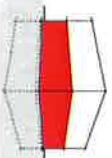



SDH

Groupe ActionLogement

SOCIÉTÉ DAUPHINOISE
POUR L'HABITAT
34 AV. Grugliasco
38130 ECHIROLLES



ETAGE

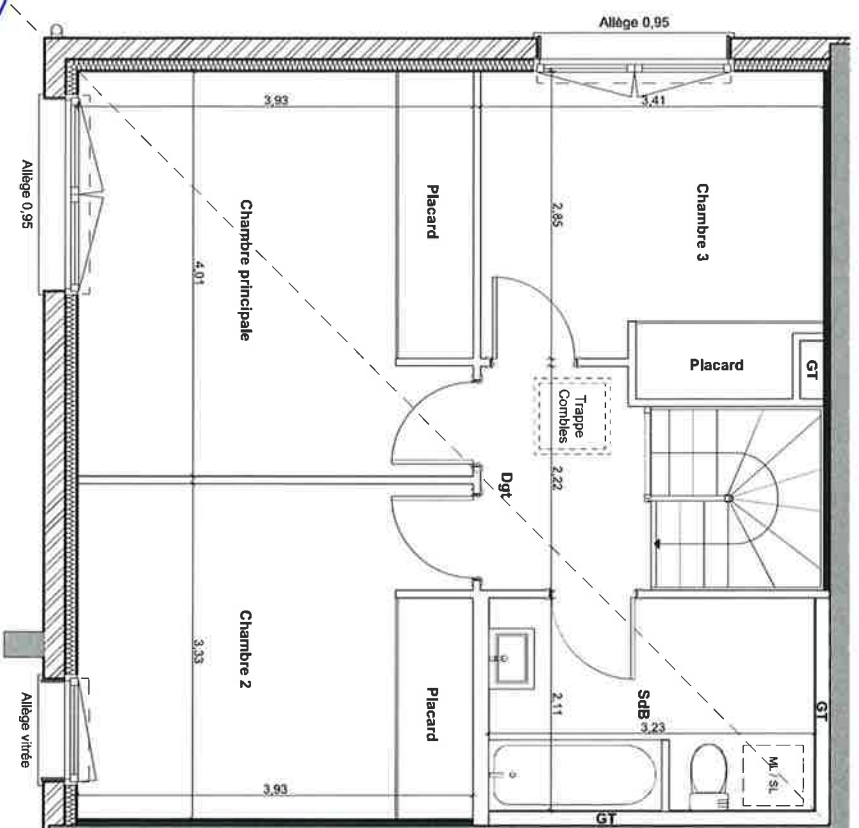
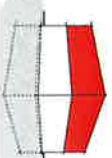


	Pièces	S. Habitable (m²)	S. Utiles (m²)
RDC	Espace de vie	40.42	40.42
	Salle d'eau	3.90	5.73
		44.32 m²	46.15 m²
Etage	Chambre 2	13.09	13.09
	Chambre 3	10.24	10.24
	Chambre principale	15.76	15.76
	Dgt	3.63	3.63
	Sdb	6.77	6.77
		49.49 m²	49.49 m²
		93.81 m²	95.64 m²


Echelle 1/50 : 1cm = 0,50m



REZ DE JARDIN

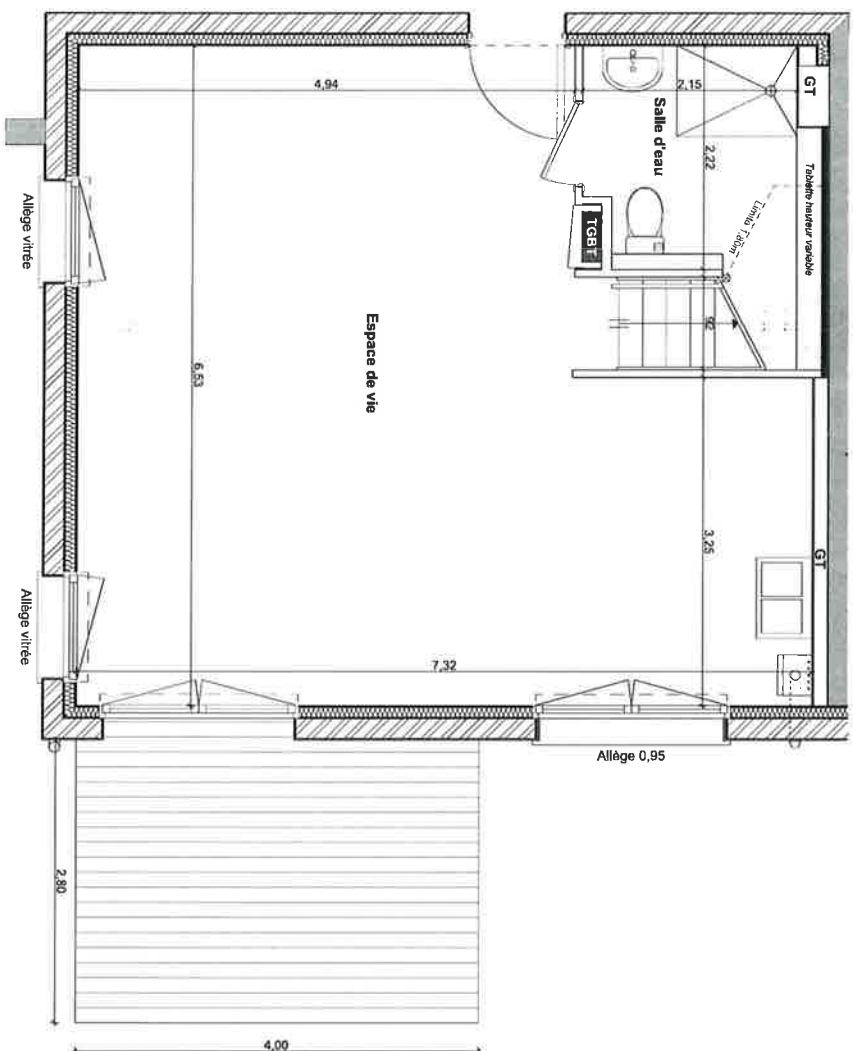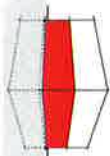

ETAGE

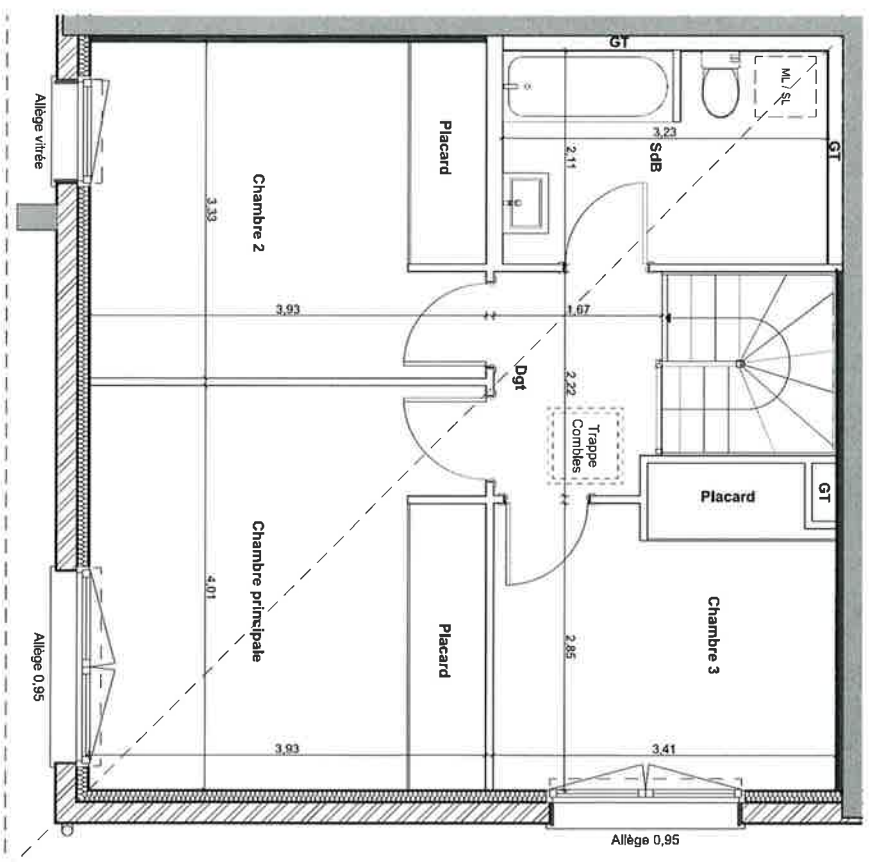

SDH

Groupe Actionlogement

SOCIÉTÉ DAUPHINOISE
POUR L'HABITAT
341 AV. GRUGNESCO
39130 ECHIRROLLES



	Pièces	S. Habitables (m²)	S. Utiles (m²)
RDC			
	Espace de vie	40,42	40,42
	Salle d'eau	3,90	5,73
		44,32 m²	46,15 m²
Etage			
	Chambre 2	13,09	13,09
	Chambre 3	10,24	10,24
	Chambre principale	15,76	15,76
	Dgt	3,63	3,63
	Sdb	6,77	6,77
		49,49 m²	49,49 m²
		93,81 m²	95,64 m²



Document non contractuel. Des modifications sont susceptibles d'être apportées à ce plan, en fonction des nécessités techniques de la réalisation, tant en ce qui concerne les dimensions, l'orientation, que l'équipement.

Les surfaces indiquées sont approximatives. Les rebordings, portes, fenêtres, chaudières, équipements sont figurés à titre indicatif, ainsi que la présence de pente effluve dans les jardins.

Echelle 1/50 : 1cm = 0,50m