



MO	MOE	AFFAIRE	DOCUMENT	PHASE	DATE	ECHELLE	PAGE
3F RESIDENCES	S&V Architectures-Jean VOISIN	REHABILITATION D'UN HOTEL EN RESIDENCE SOCIALE AU 58 VOIE NOUVELLE, 94310 ORLY	PLAN REZ-DE-JARDIN - EXISTANT -	PC	14/06/2018	1/200	ANN 1

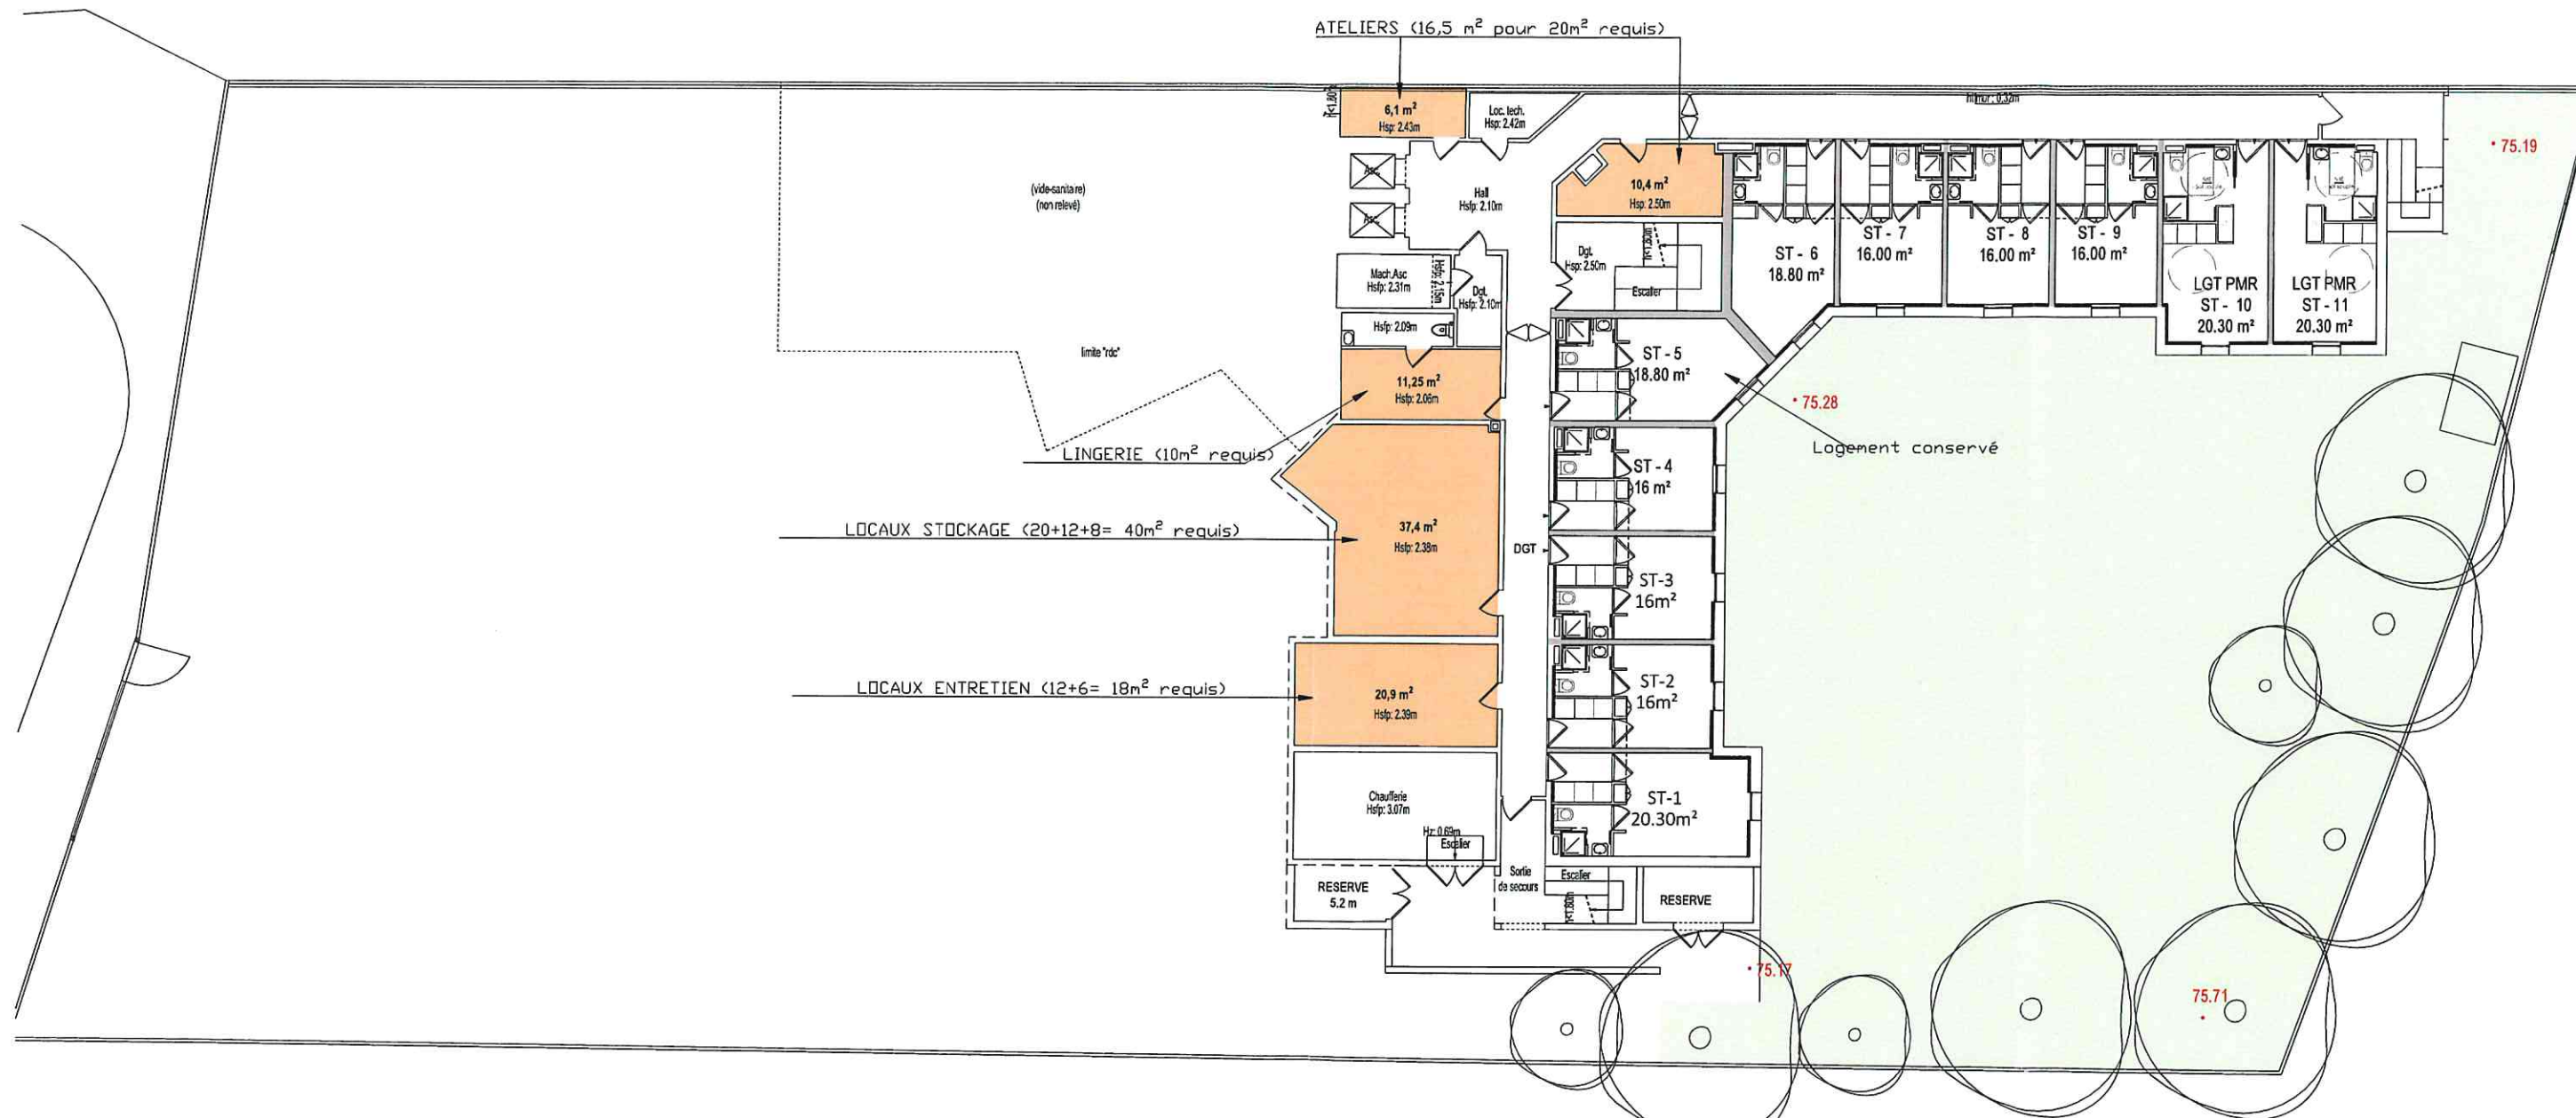


MO	MOE	AFFAIRE	DOCUMENT	PHASE	DATE	ECHELLE	PAGE
3F RESIDENCES	S&V Architectures-Jean VOISIN	REHABILITATION D'UN HOTEL EN RESIDENCE SOCIALE AU 58 VOIE NOUVELLE, 94310 ORLY	PLAN REZ-DE-JARDIN - PROJET -	PC	14/06/2018	1/200	ANN 2

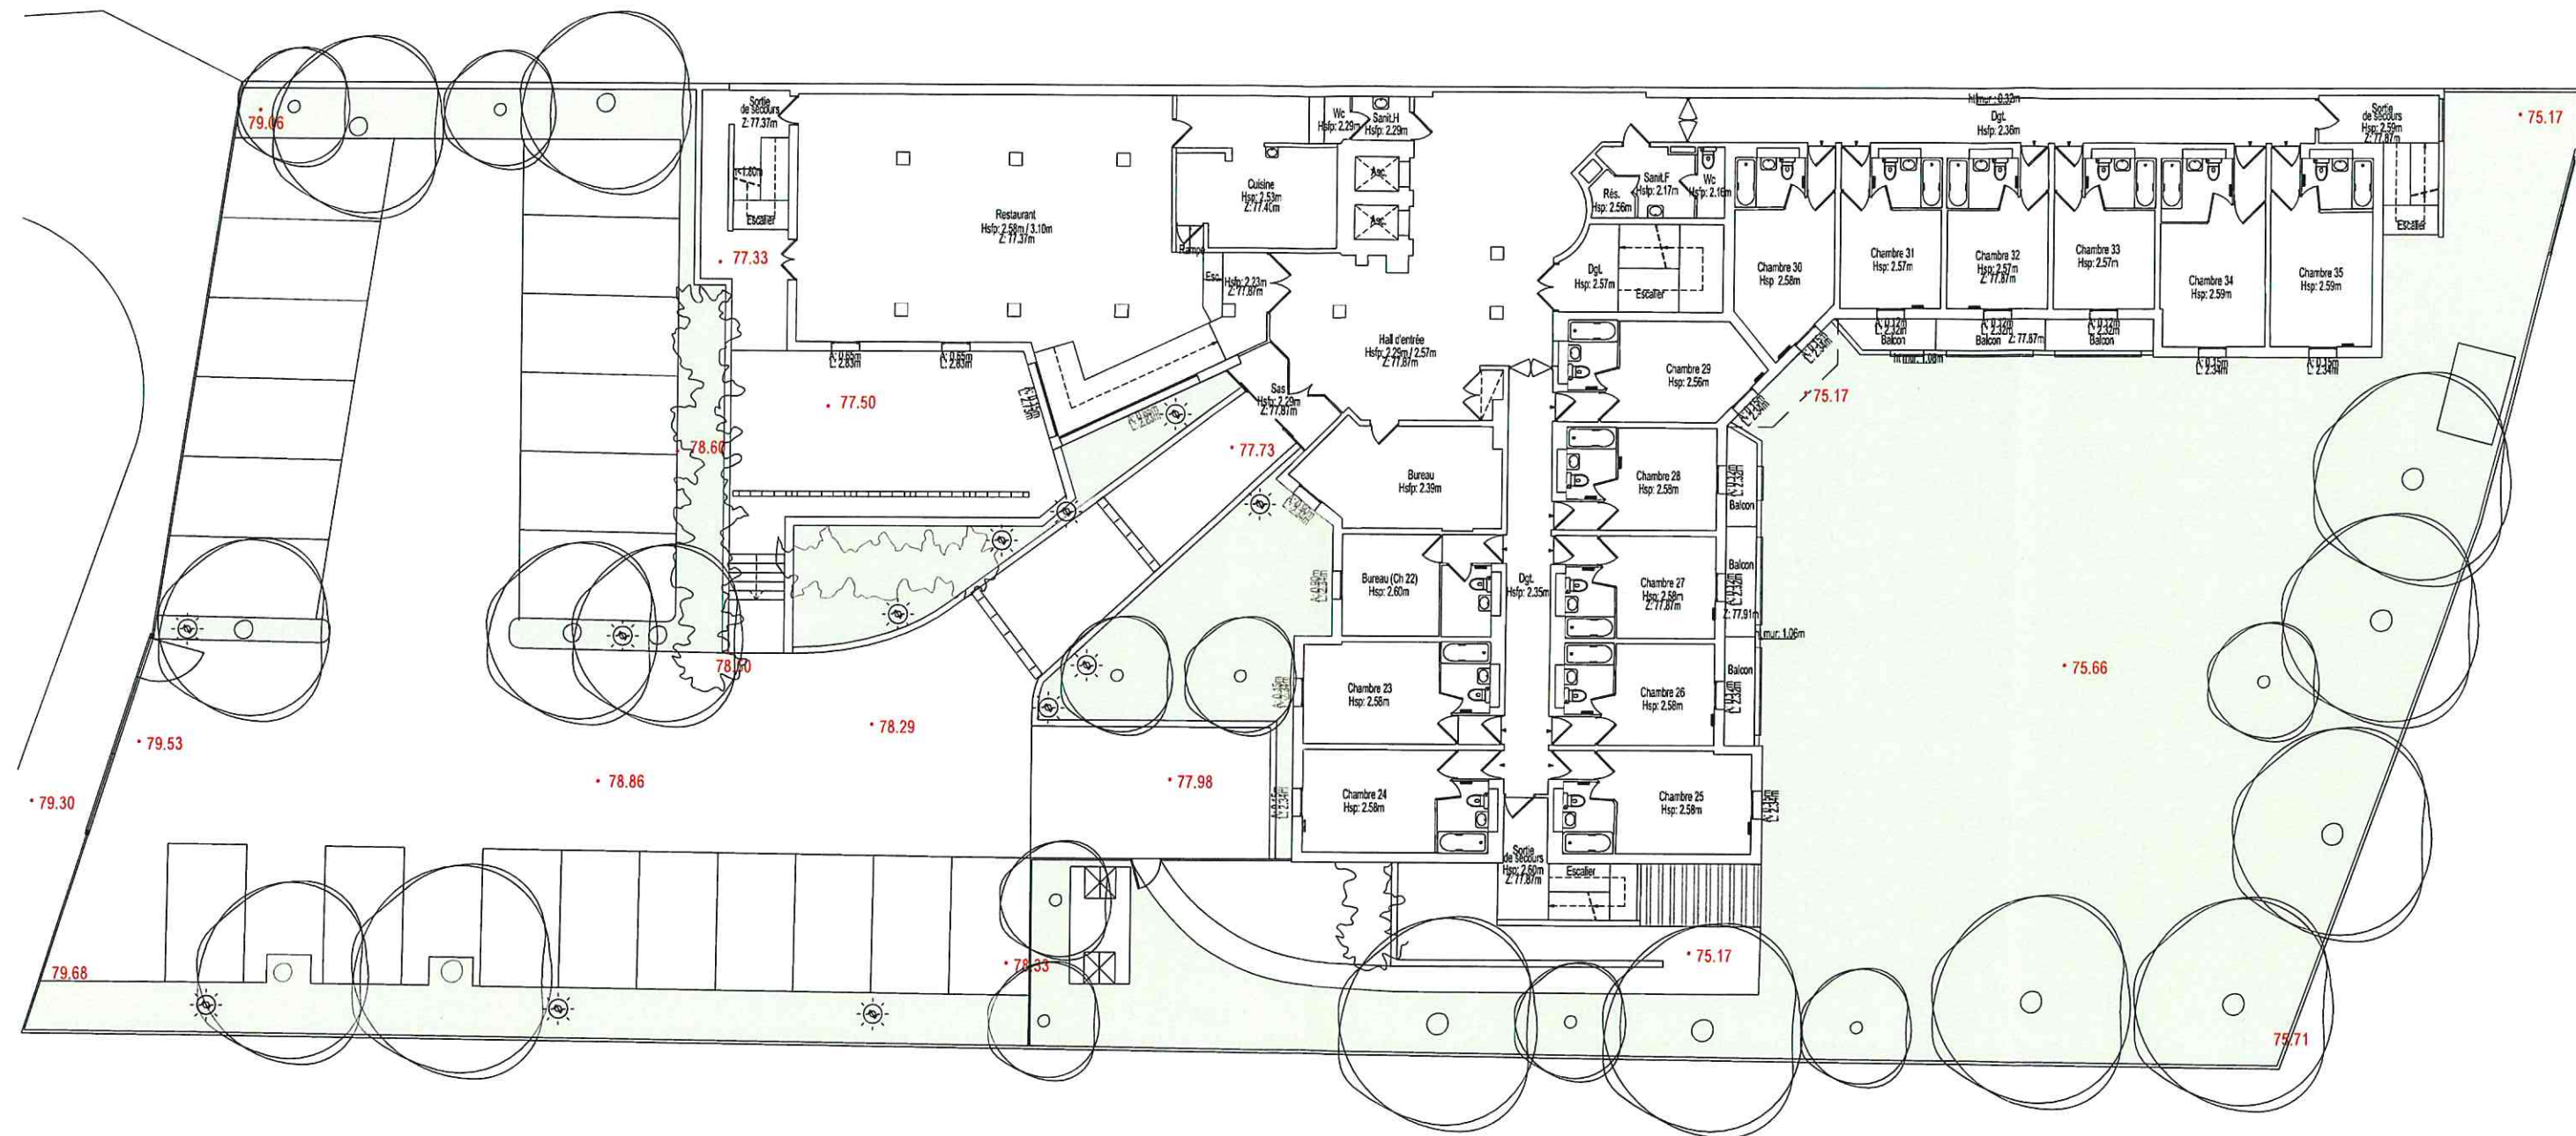



MO	MOE	AFFAIRE	DOCUMENT	PHASE	DATE	ECHELLE	PAGE
3F RESIDENCES	S&V Architectures-Jean VOISIN	REHABILITATION D'UN HOTEL EN RESIDENCE SOCIALE AU 58 VOIE NOUVELLE, 94310 ORLY	PLAN REZ-DE-CHAUSSEE - EXISTANT -	PC	14/06/2018	1/200	ANN 3

LOCAUX ADMINISTRATIFS


COUPE AA : PRISE EN COMPTE DE LA DIFFERENCE DE NIVEAU [PROJET]

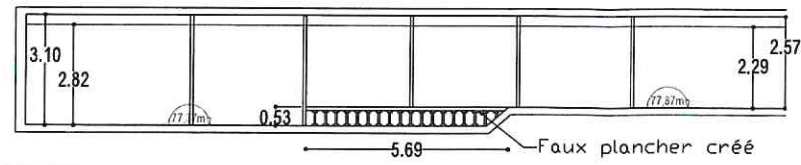


COUPE AA : PRISE EN COMPTE DE LA DIFFERENCE DE NIVEAU [EXISTANT]

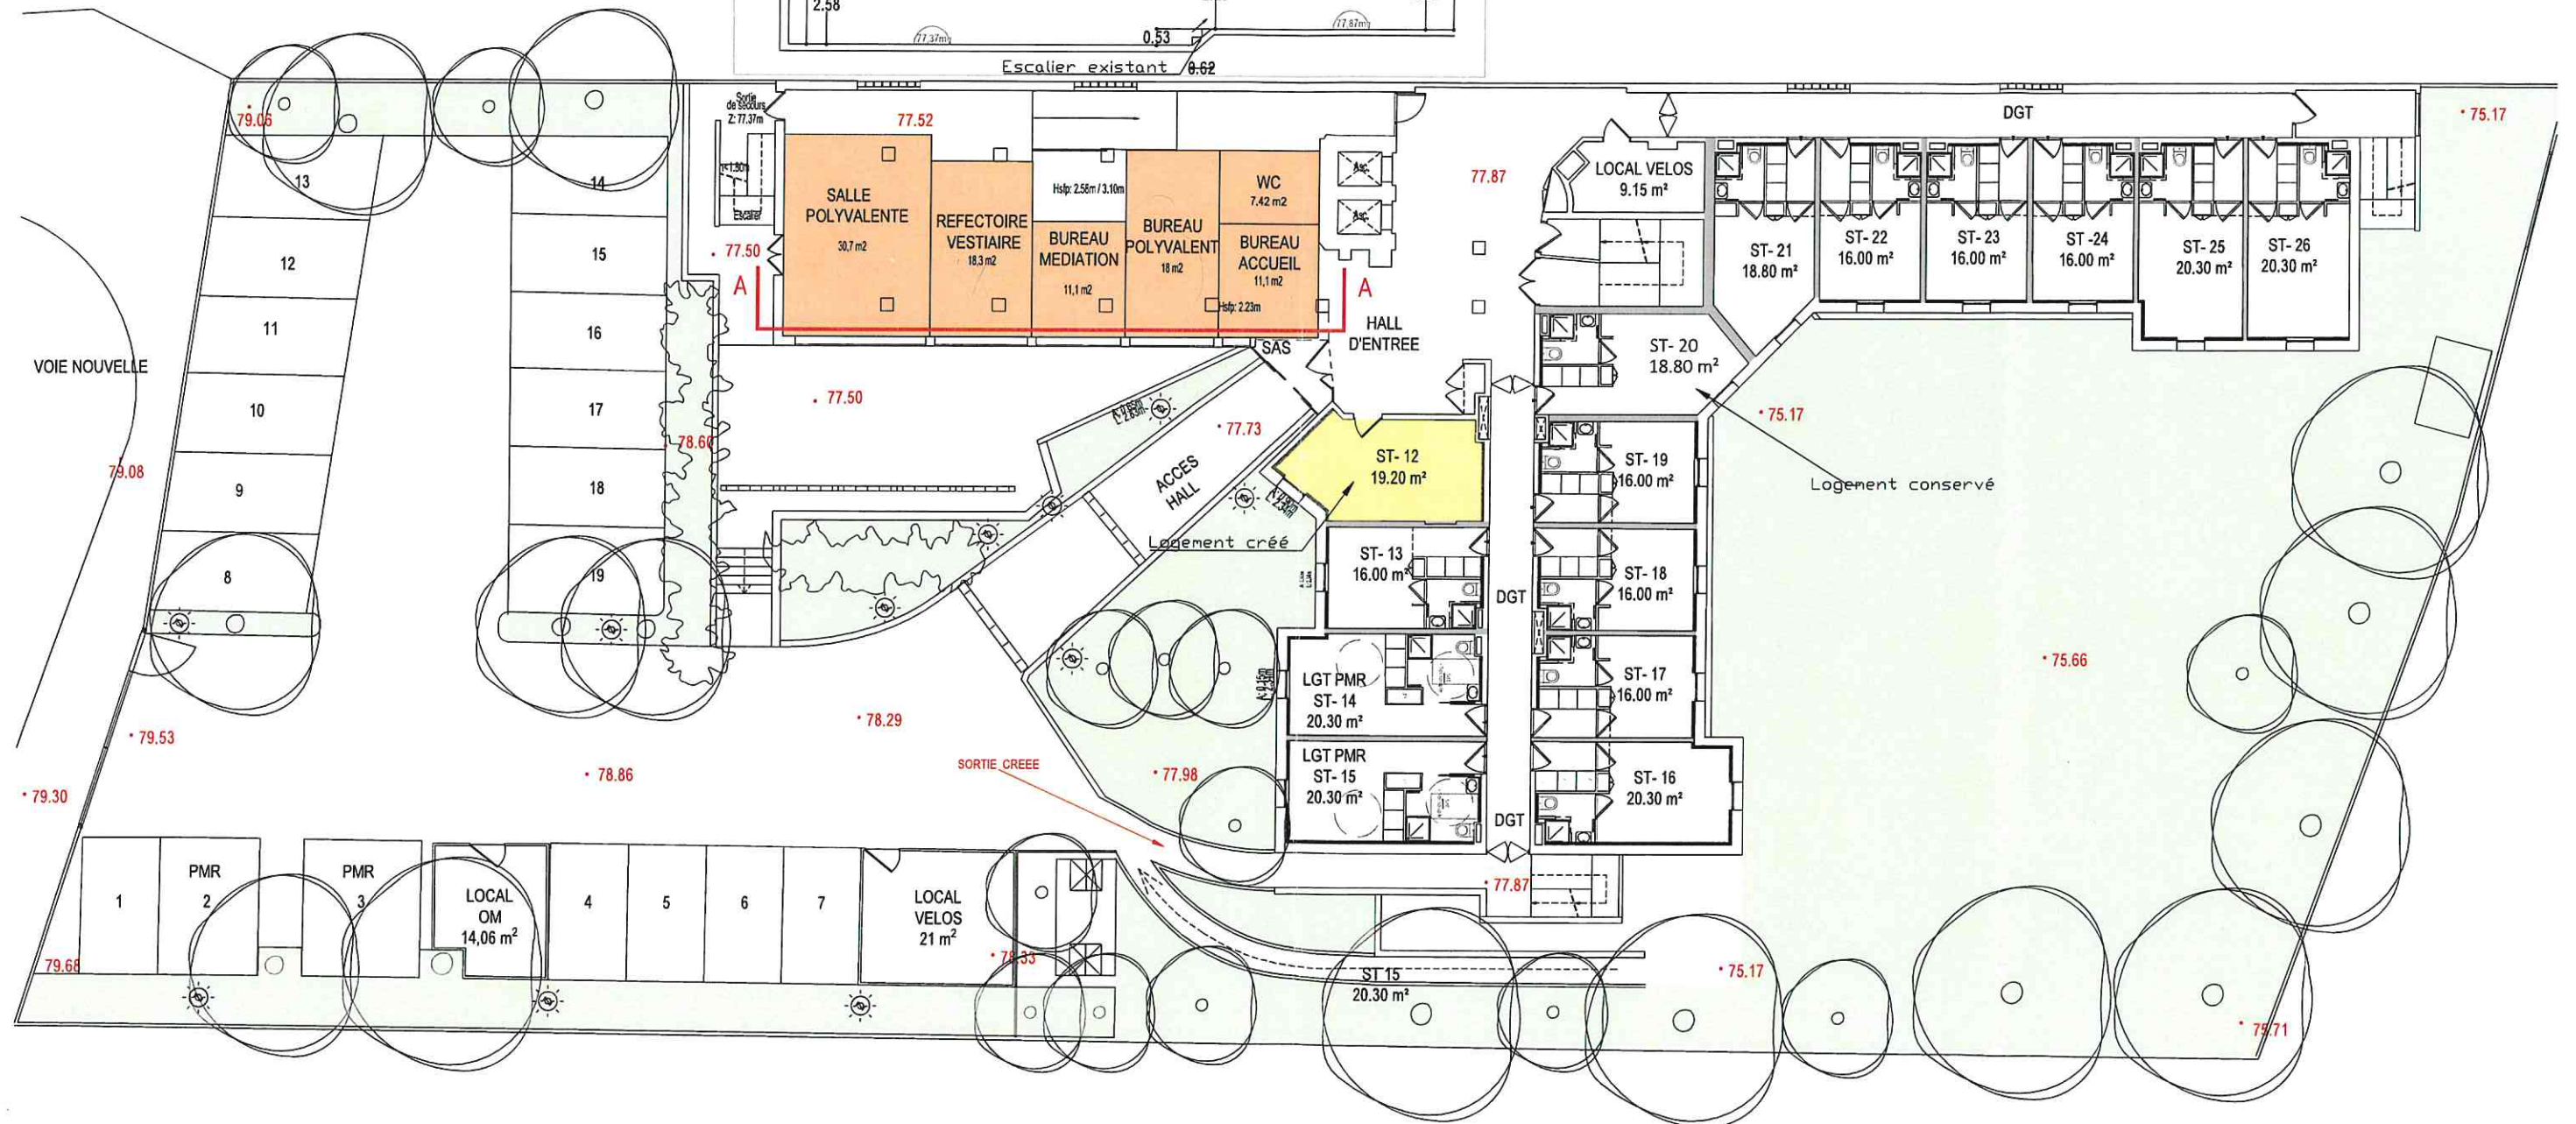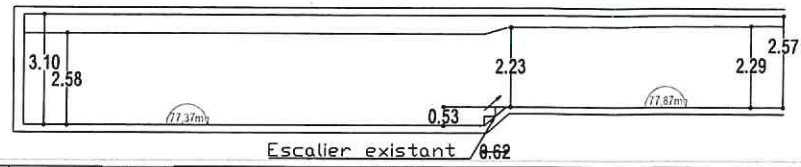


MO	MOE	AFFAIRE	DOCUMENT	PHASE	DATE	ECHELLE	PAGE
3F RESIDENCES	S&V Architectures-Jean VOISIN	REHABILITATION D'UN HOTEL EN RESIDENCE SOCIALE AU 58 VOIE NOUVELLE, 94310 ORLY	PLAN REZ-DE-CHAUSSEE - PROJET -	PC	14/06/2018	1/200	ANN 4

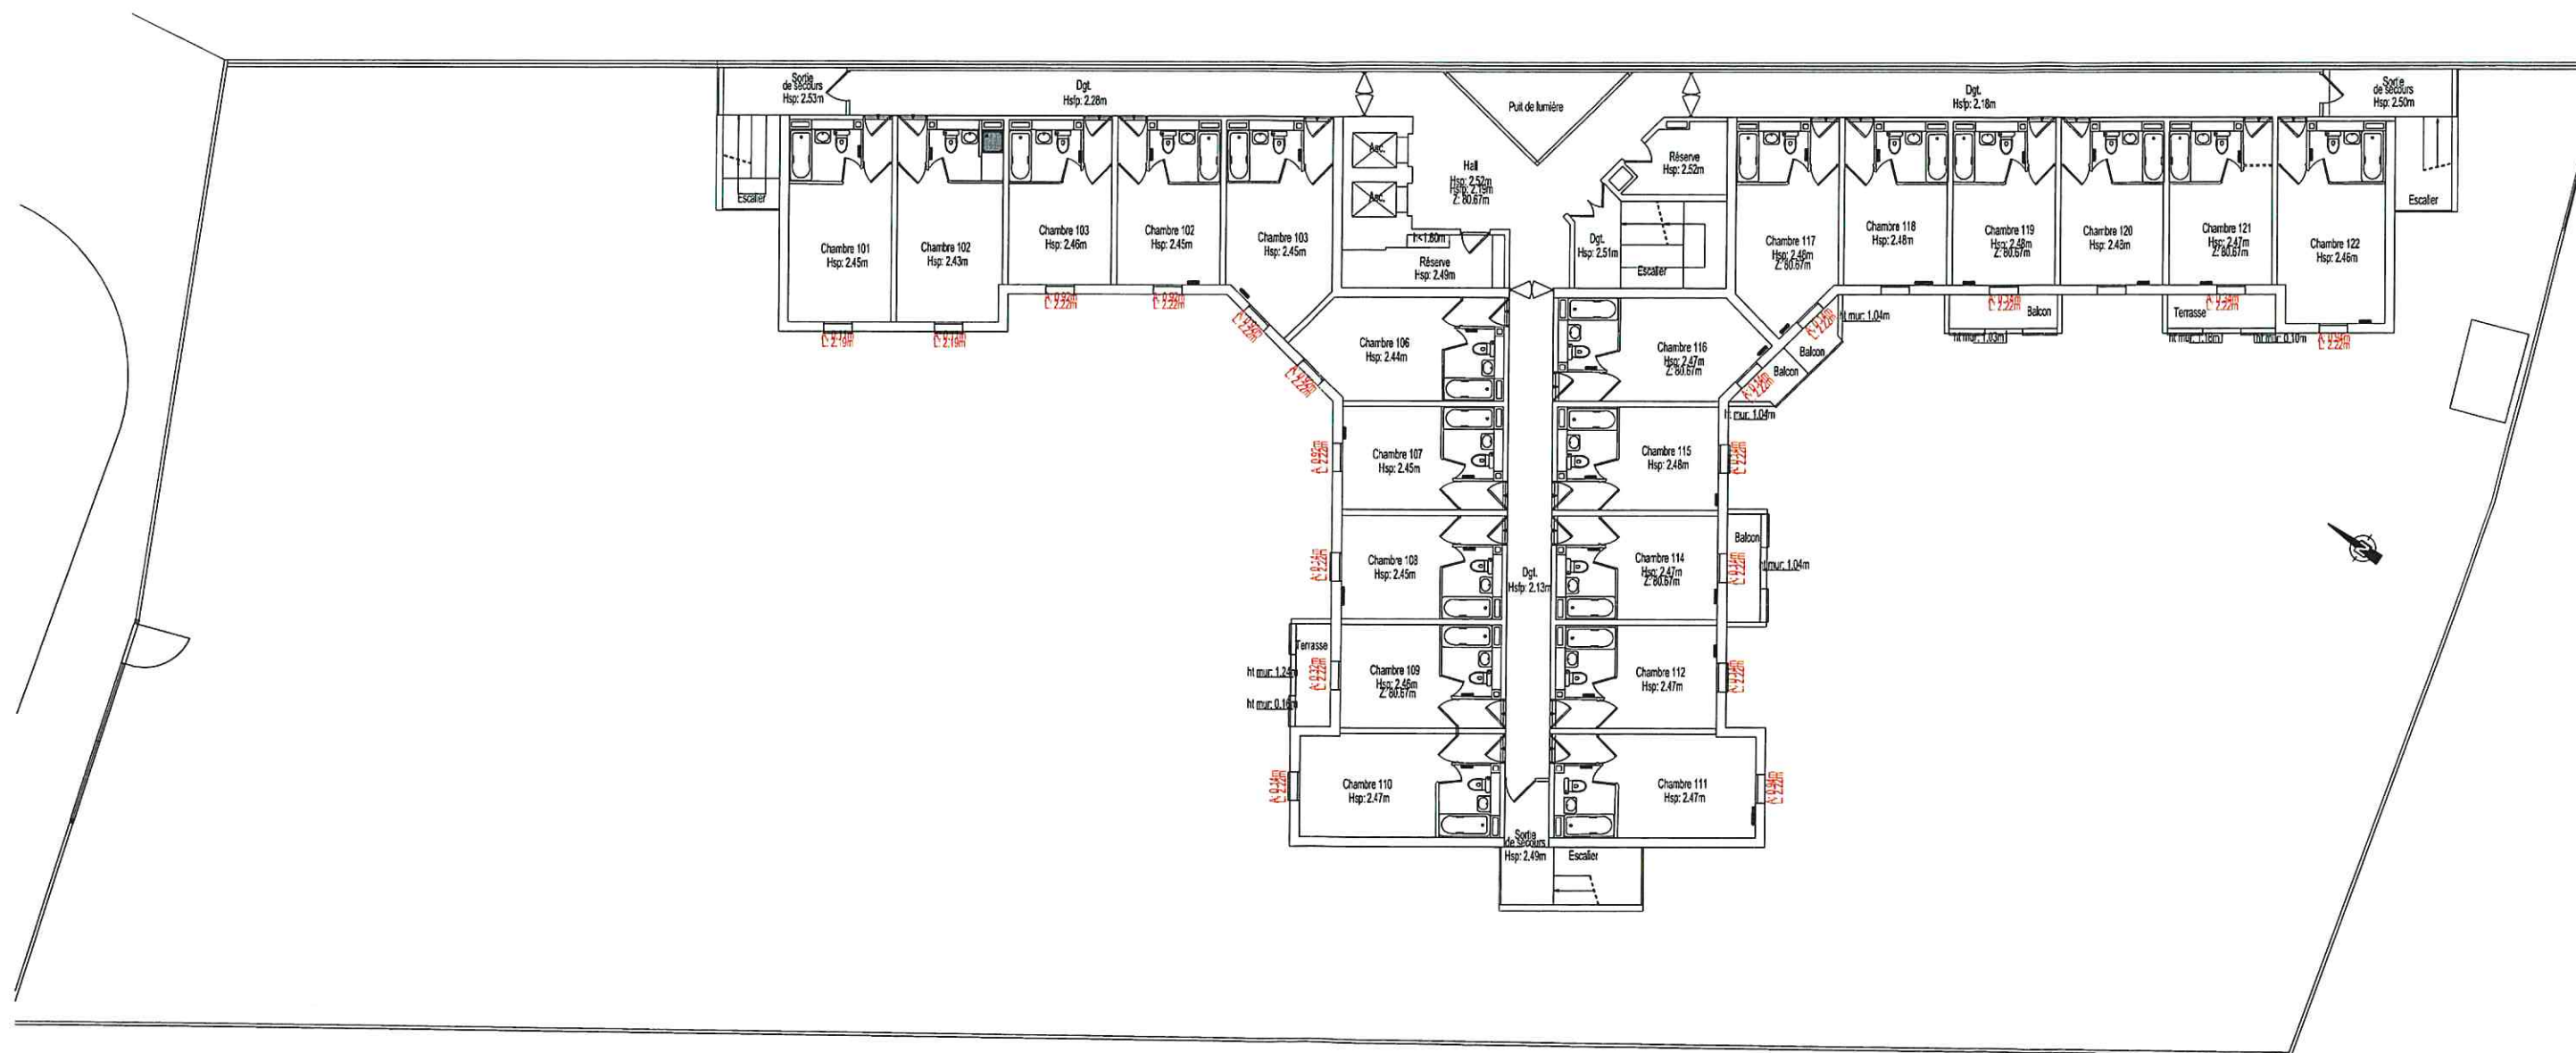


MO	MOE	AFFAIRE	DOCUMENT	PHASE	DATE	ECHELLE	PAGE
3F RESIDENCES	S&V Architectures-Jean VOISIN	REHABILITATION D'UN HOTEL EN RESIDENCE SOCIALE AU 58 VOIE NOUVELLE, 94310 ORLY	PLAN R+1 - EXISTANT -	PC	14/06/2018	1/200	ANN 5

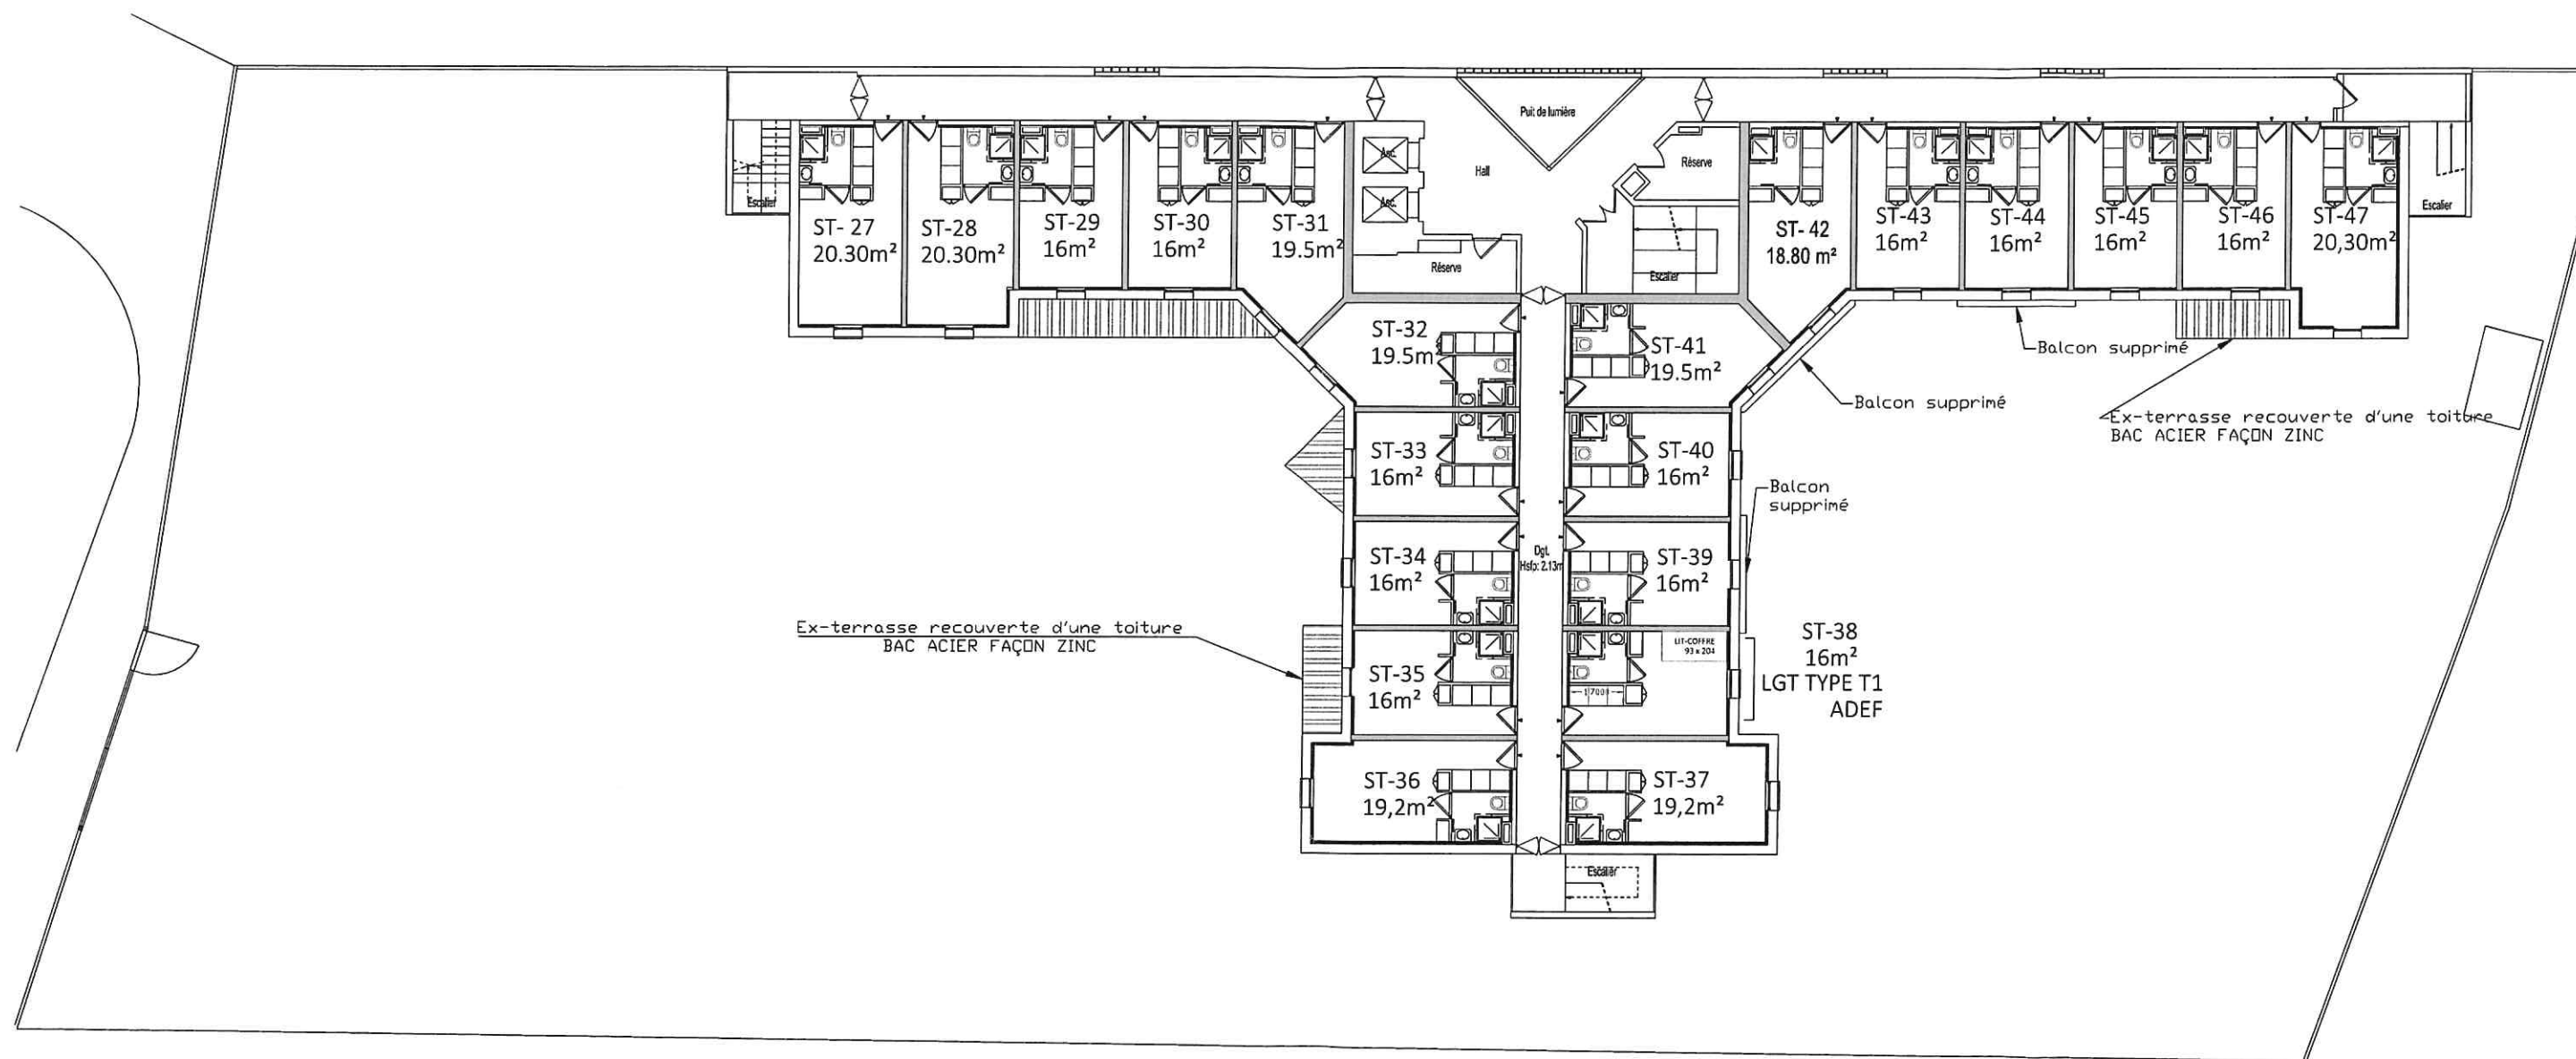


MO	MOE	AFFAIRE	DOCUMENT	PHASE	DATE	ECHELLE	PAGE
3F RESIDENCES	S&V Architectures-Jean VOISIN	REHABILITATION D'UN HOTEL EN RESIDENCE SOCIALE AU 58 VOIE NOUVELLE, 94310 ORLY	PLAN R+1 - PROJET -	PC	14/06/2018	1/200	ANN 6

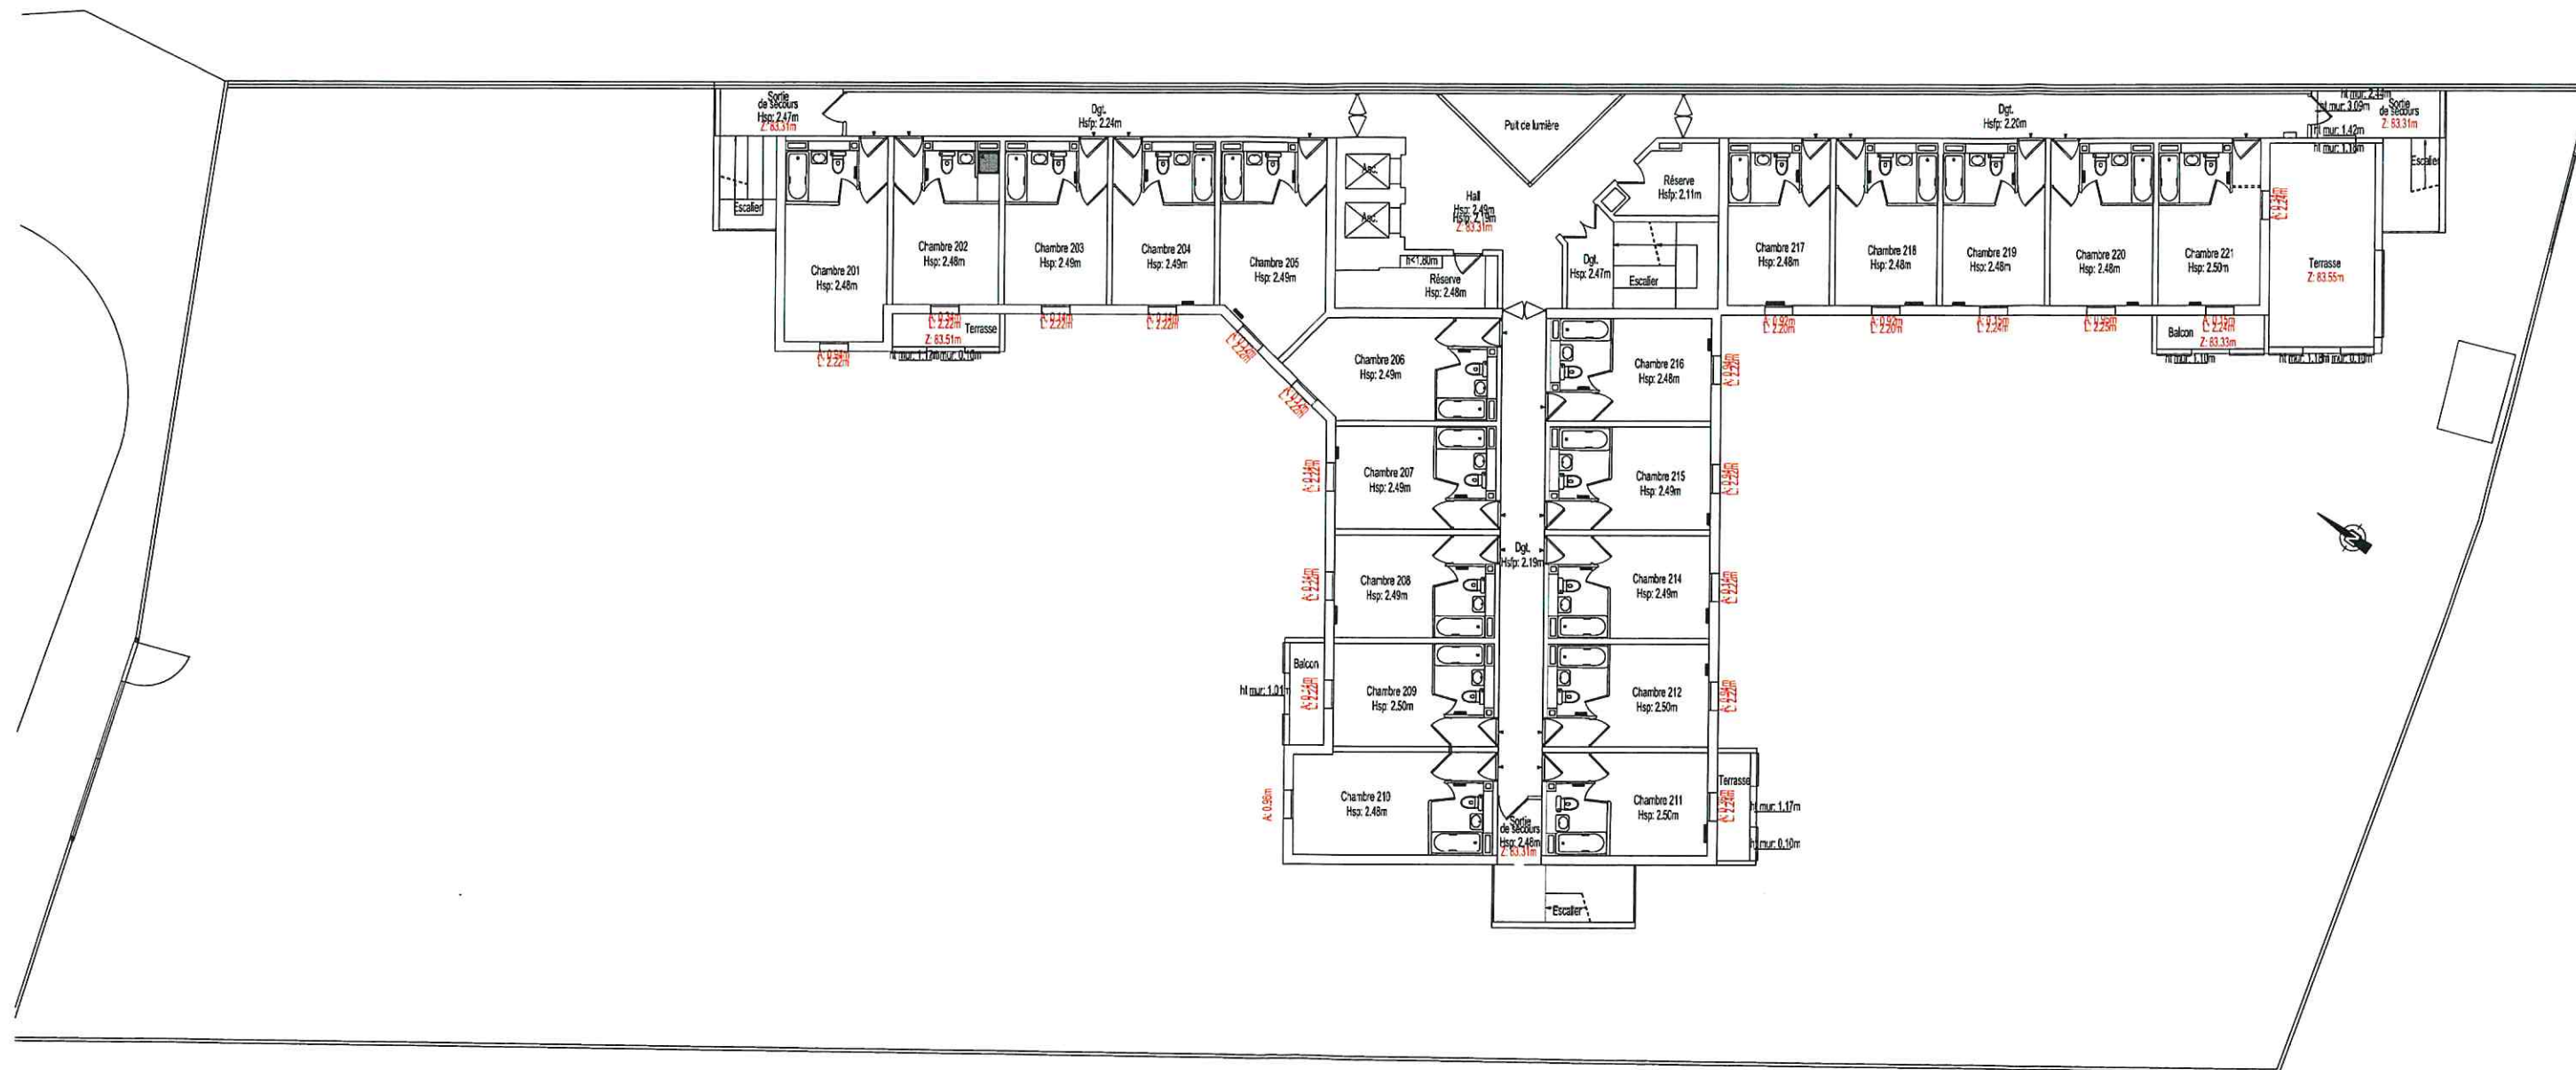


MO	MOE	AFFAIRE	DOCUMENT	PHASE	DATE	ECHELLE	PAGE
3F RESIDENCES	S&V Architectures-Jean VOISIN	REHABILITATION D'UN HOTEL EN RESIDENCE SOCIALE AU 58 VOIE NOUVELLE, 94310 ORLY	PLAN R+2 - EXISTANT -	PC	14/06/2018	1/200	ANN 7

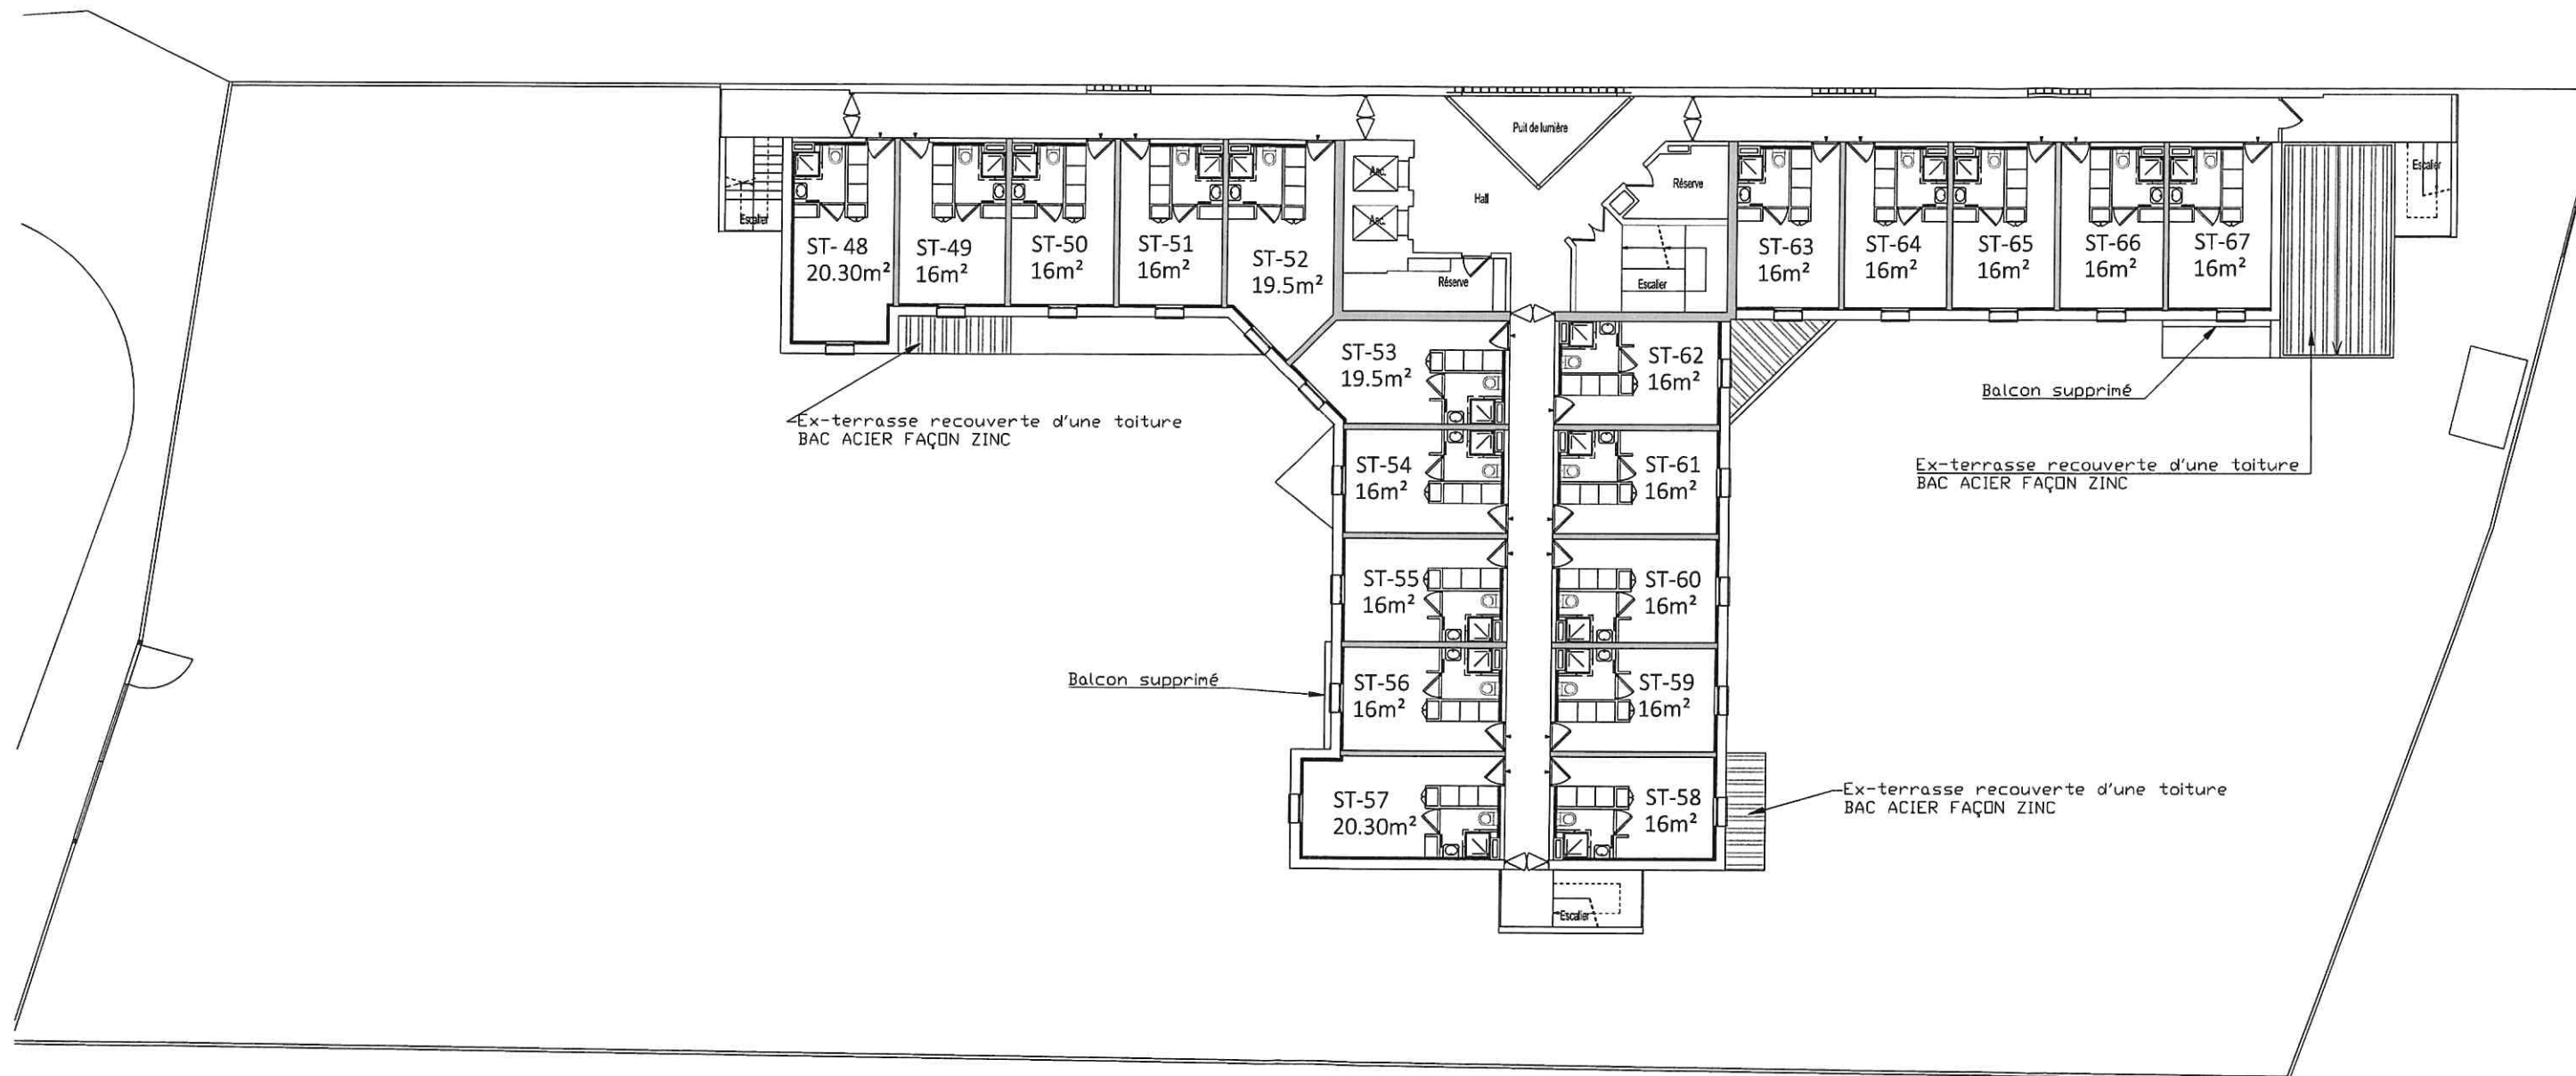

MO	MOE	AFFAIRE	DOCUMENT	PHASE	DATE	ECHELLE	PAGE
3F RESIDENCES	S&V Architectures-Jean VOISIN	REHABILITATION D'UN HOTEL EN RESIDENCE SOCIALE AU 58 VOIE NOUVELLE, 94310 ORLY	PLAN R+2 - PROJET -	PC	14/06/2018	1/200	ANN 8

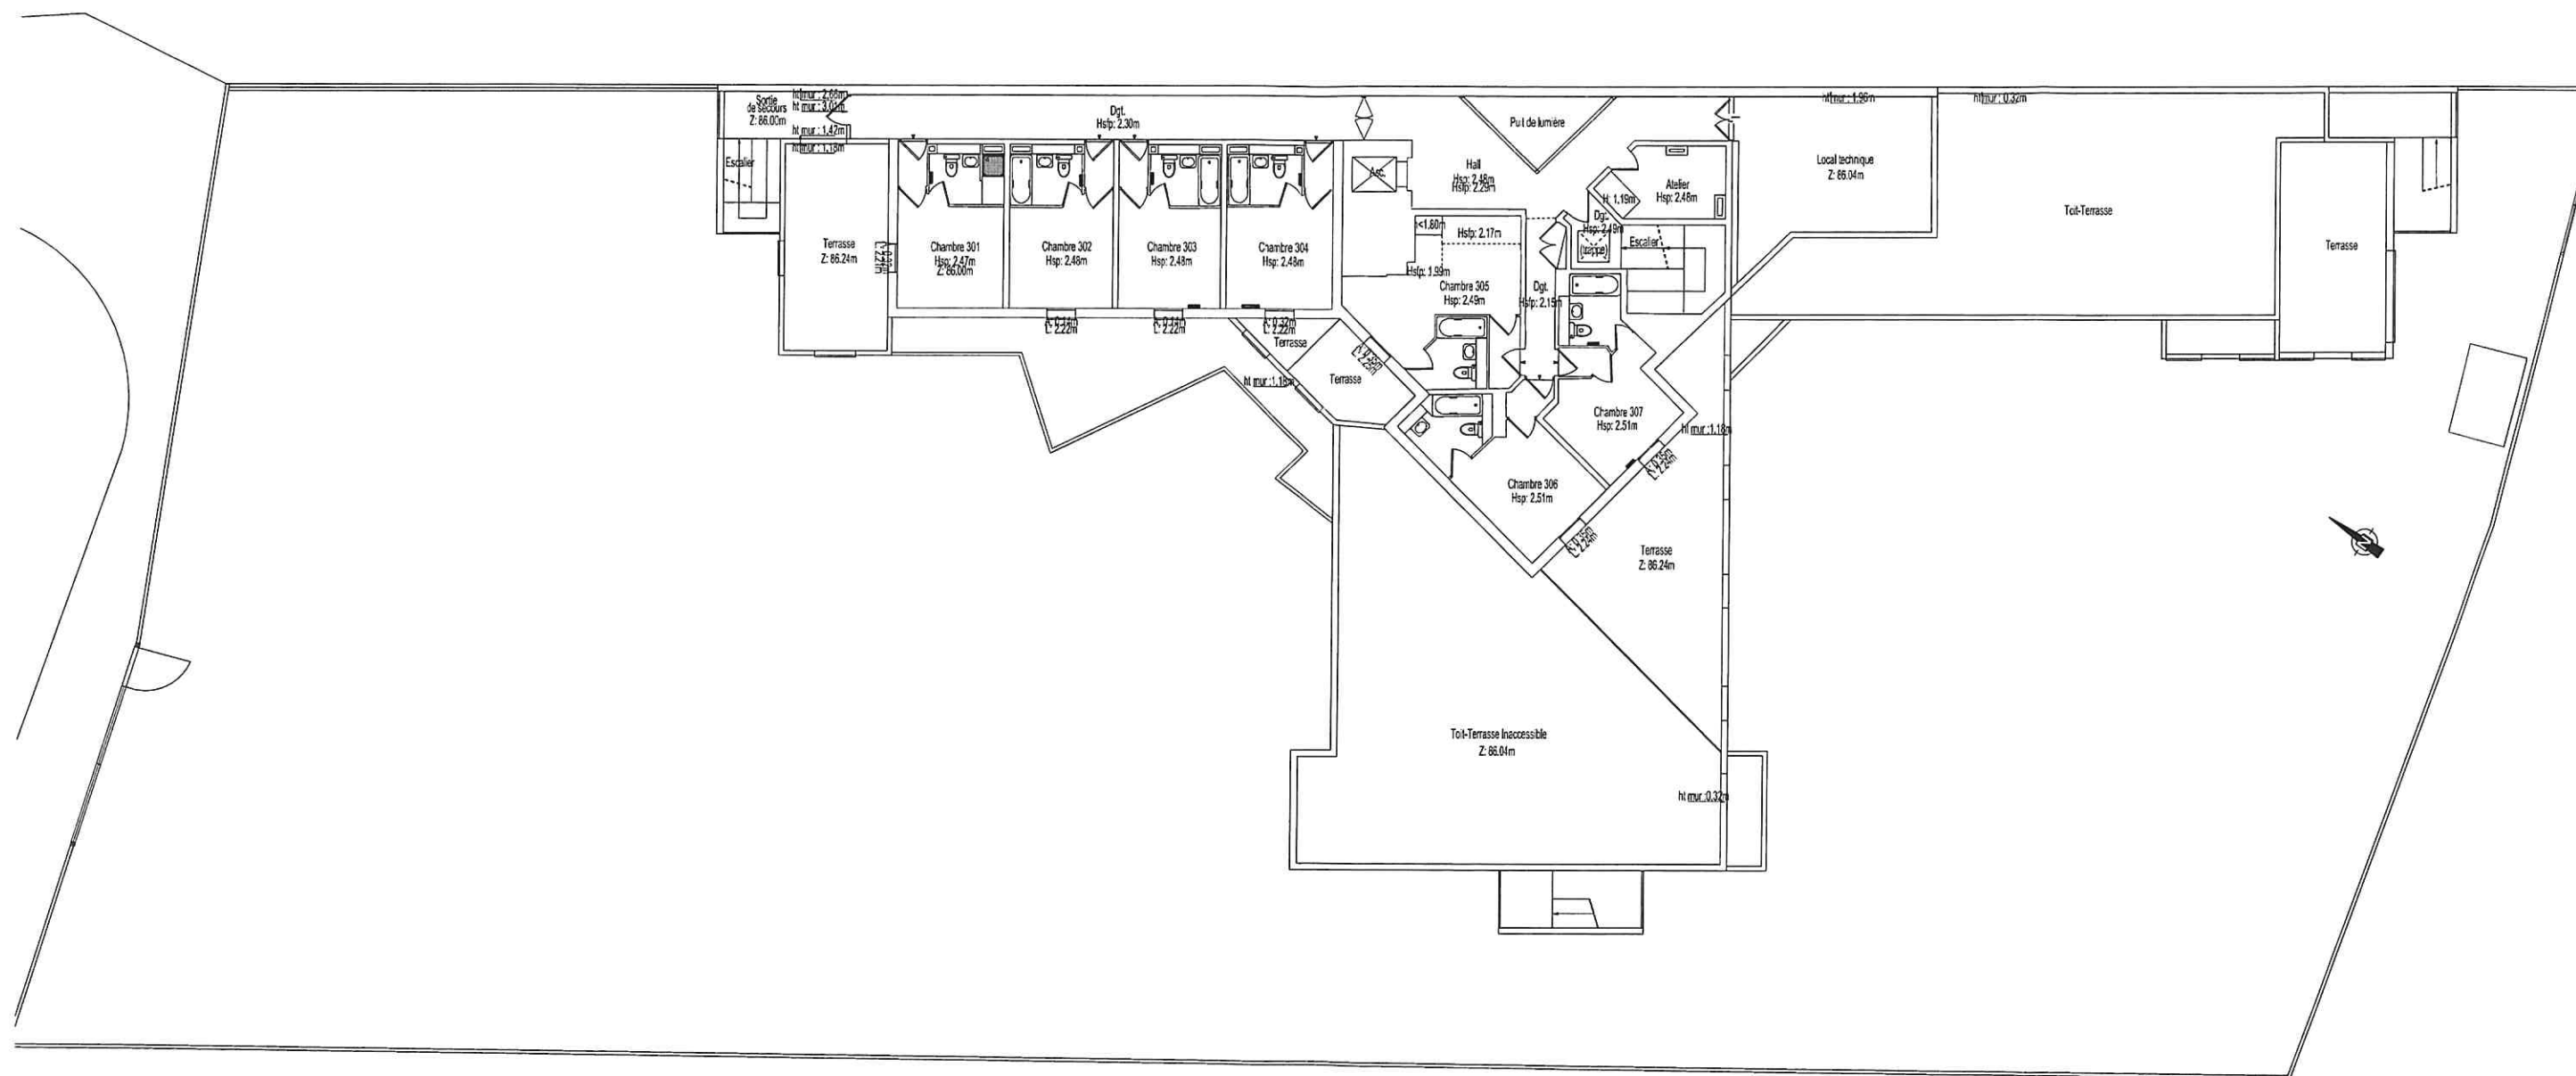

MO	MOE	AFFAIRE	DOCUMENT	PHASE	DATE	ECHELLE	PAGE
3F RESIDENCES	S&V Architectures-Jean VOISIN	REHABILITATION D'UN HOTEL EN RESIDENCE SOCIALE AU 58 VOIE NOUVELLE, 94310 ORLY	PLAN R+3 - EXISTANT -	PC	14/06/2018	1/200	ANN 9

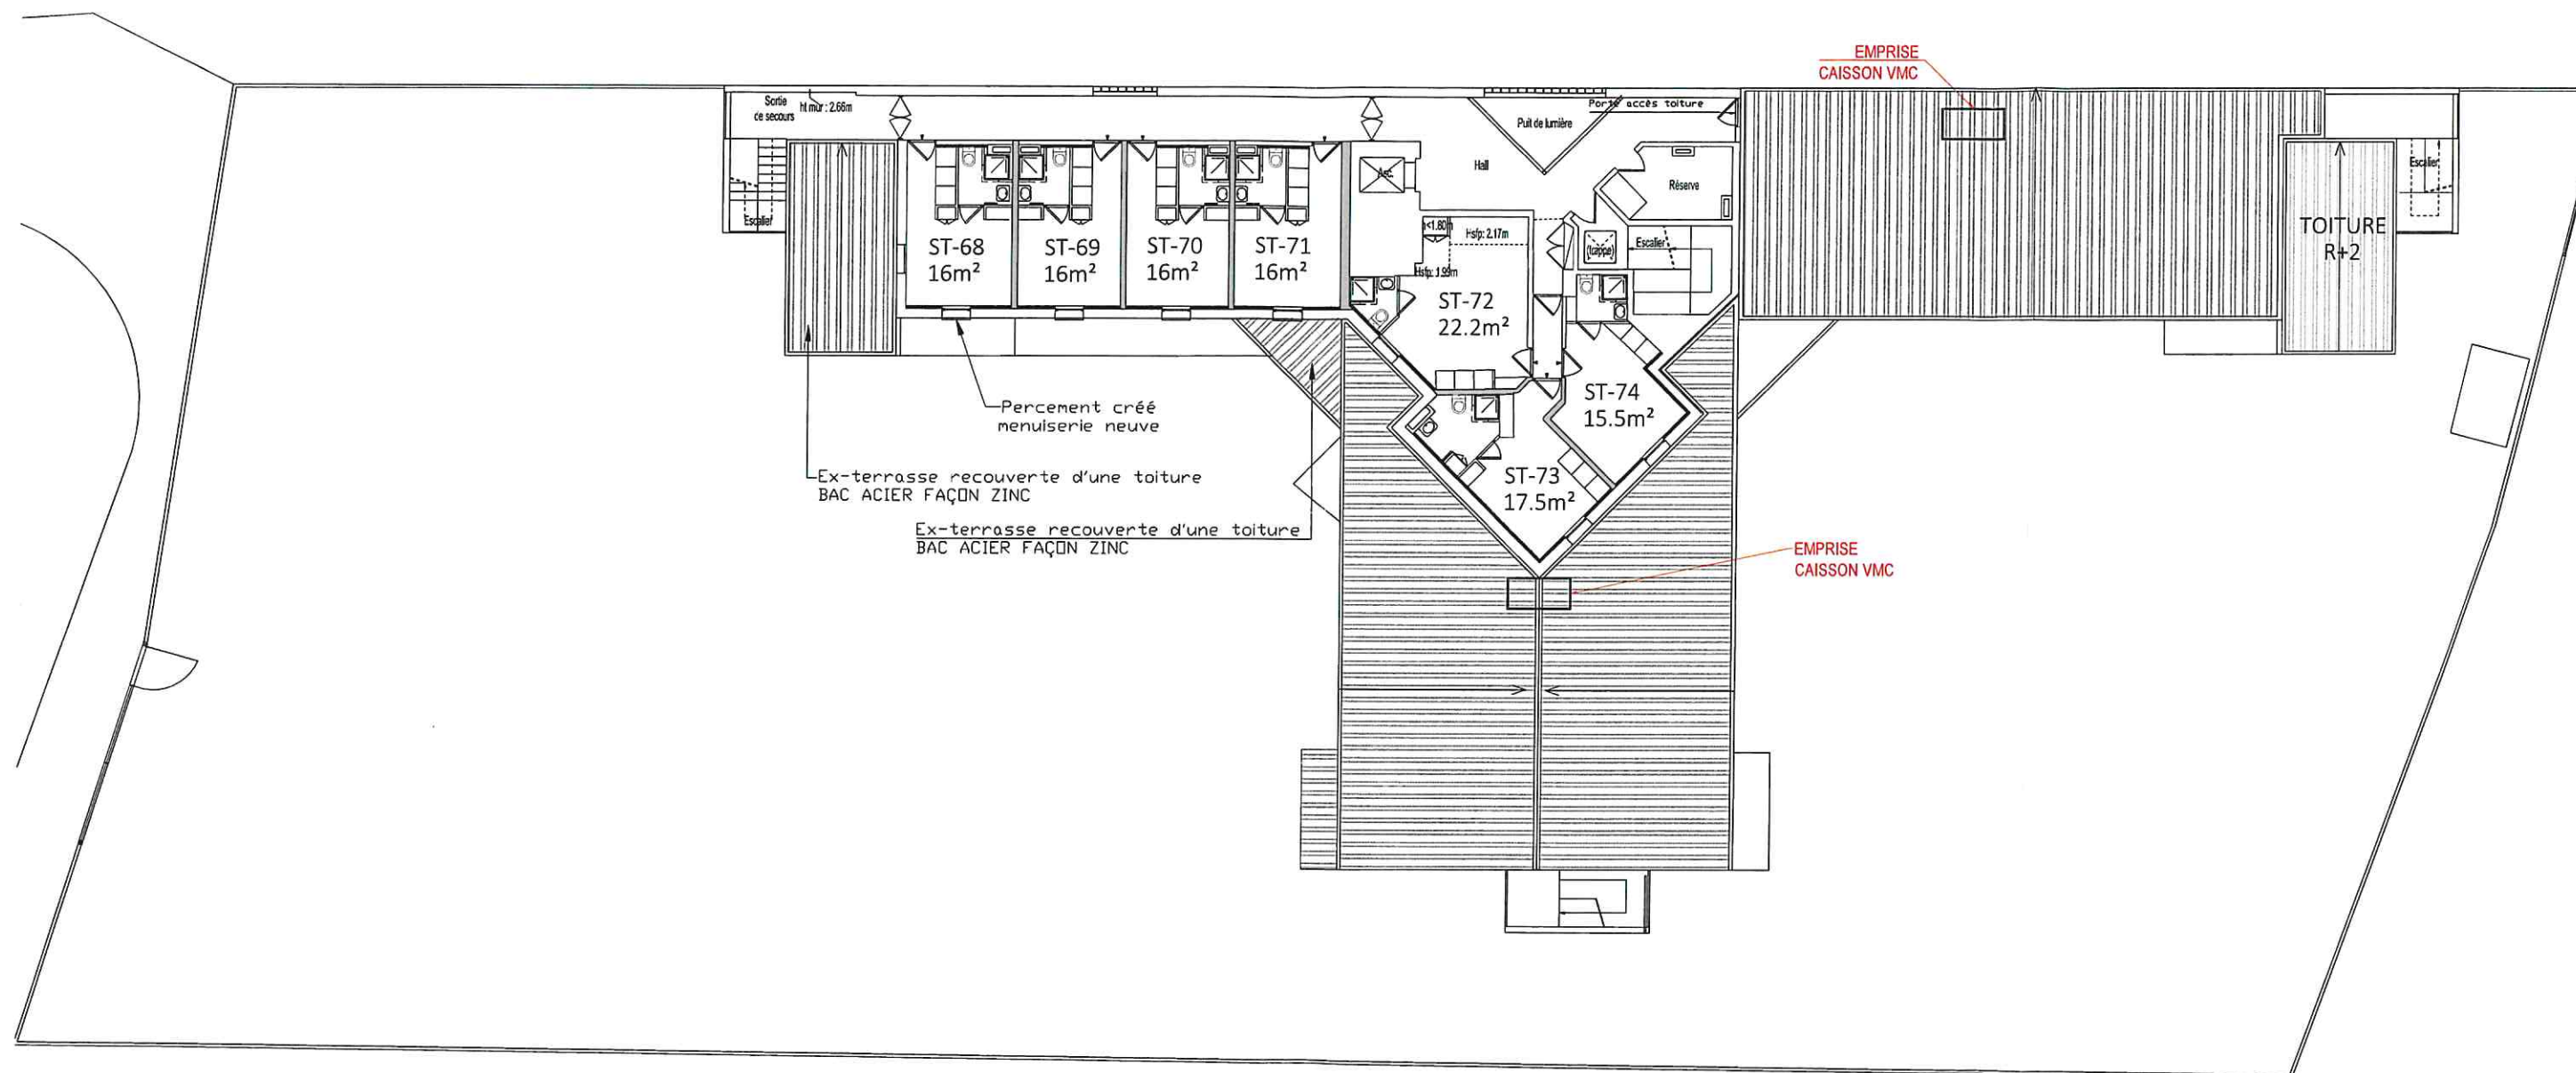

MO	MOE	AFFAIRE	DOCUMENT	PHASE	DATE	ECHELLE	PAGE
3F RESIDENCES	S&V Architectures-Jean VOISIN	REHABILITATION D'UN HOTEL EN RESIDENCE SOCIALE AU 58 VOIE NOUVELLE, 94310 ORLY	PLAN R+3 - PROJET -	PC	14/06/2018	1/200	ANN 10